



CONSTRUCTA GEO.

d.o.o. za geodetske poslove
Umag, Libera Brajka 2
Tel: 052 463 727, 098 815 072
E-mail: constructageo@gmail.com

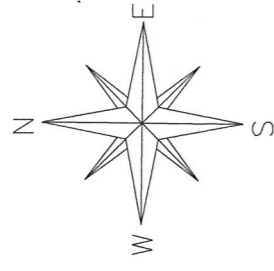

zona H - AKVAKULTURA

GEODEZSKA STUŽIJA
Ovaj identični projekt je sastavni dio lokacijske dozvole!
Il presente progetto di massima costituisce parte integrante della licenza di ubicazione
Klasa / Classe: UP-1-350-05/15-01/19
Urbroj / Num. prot.: 2105/05-09/08-16-15
od / del 13.02.2016.
Potpis ovlaštene osobe
Firma della persona autorizzata

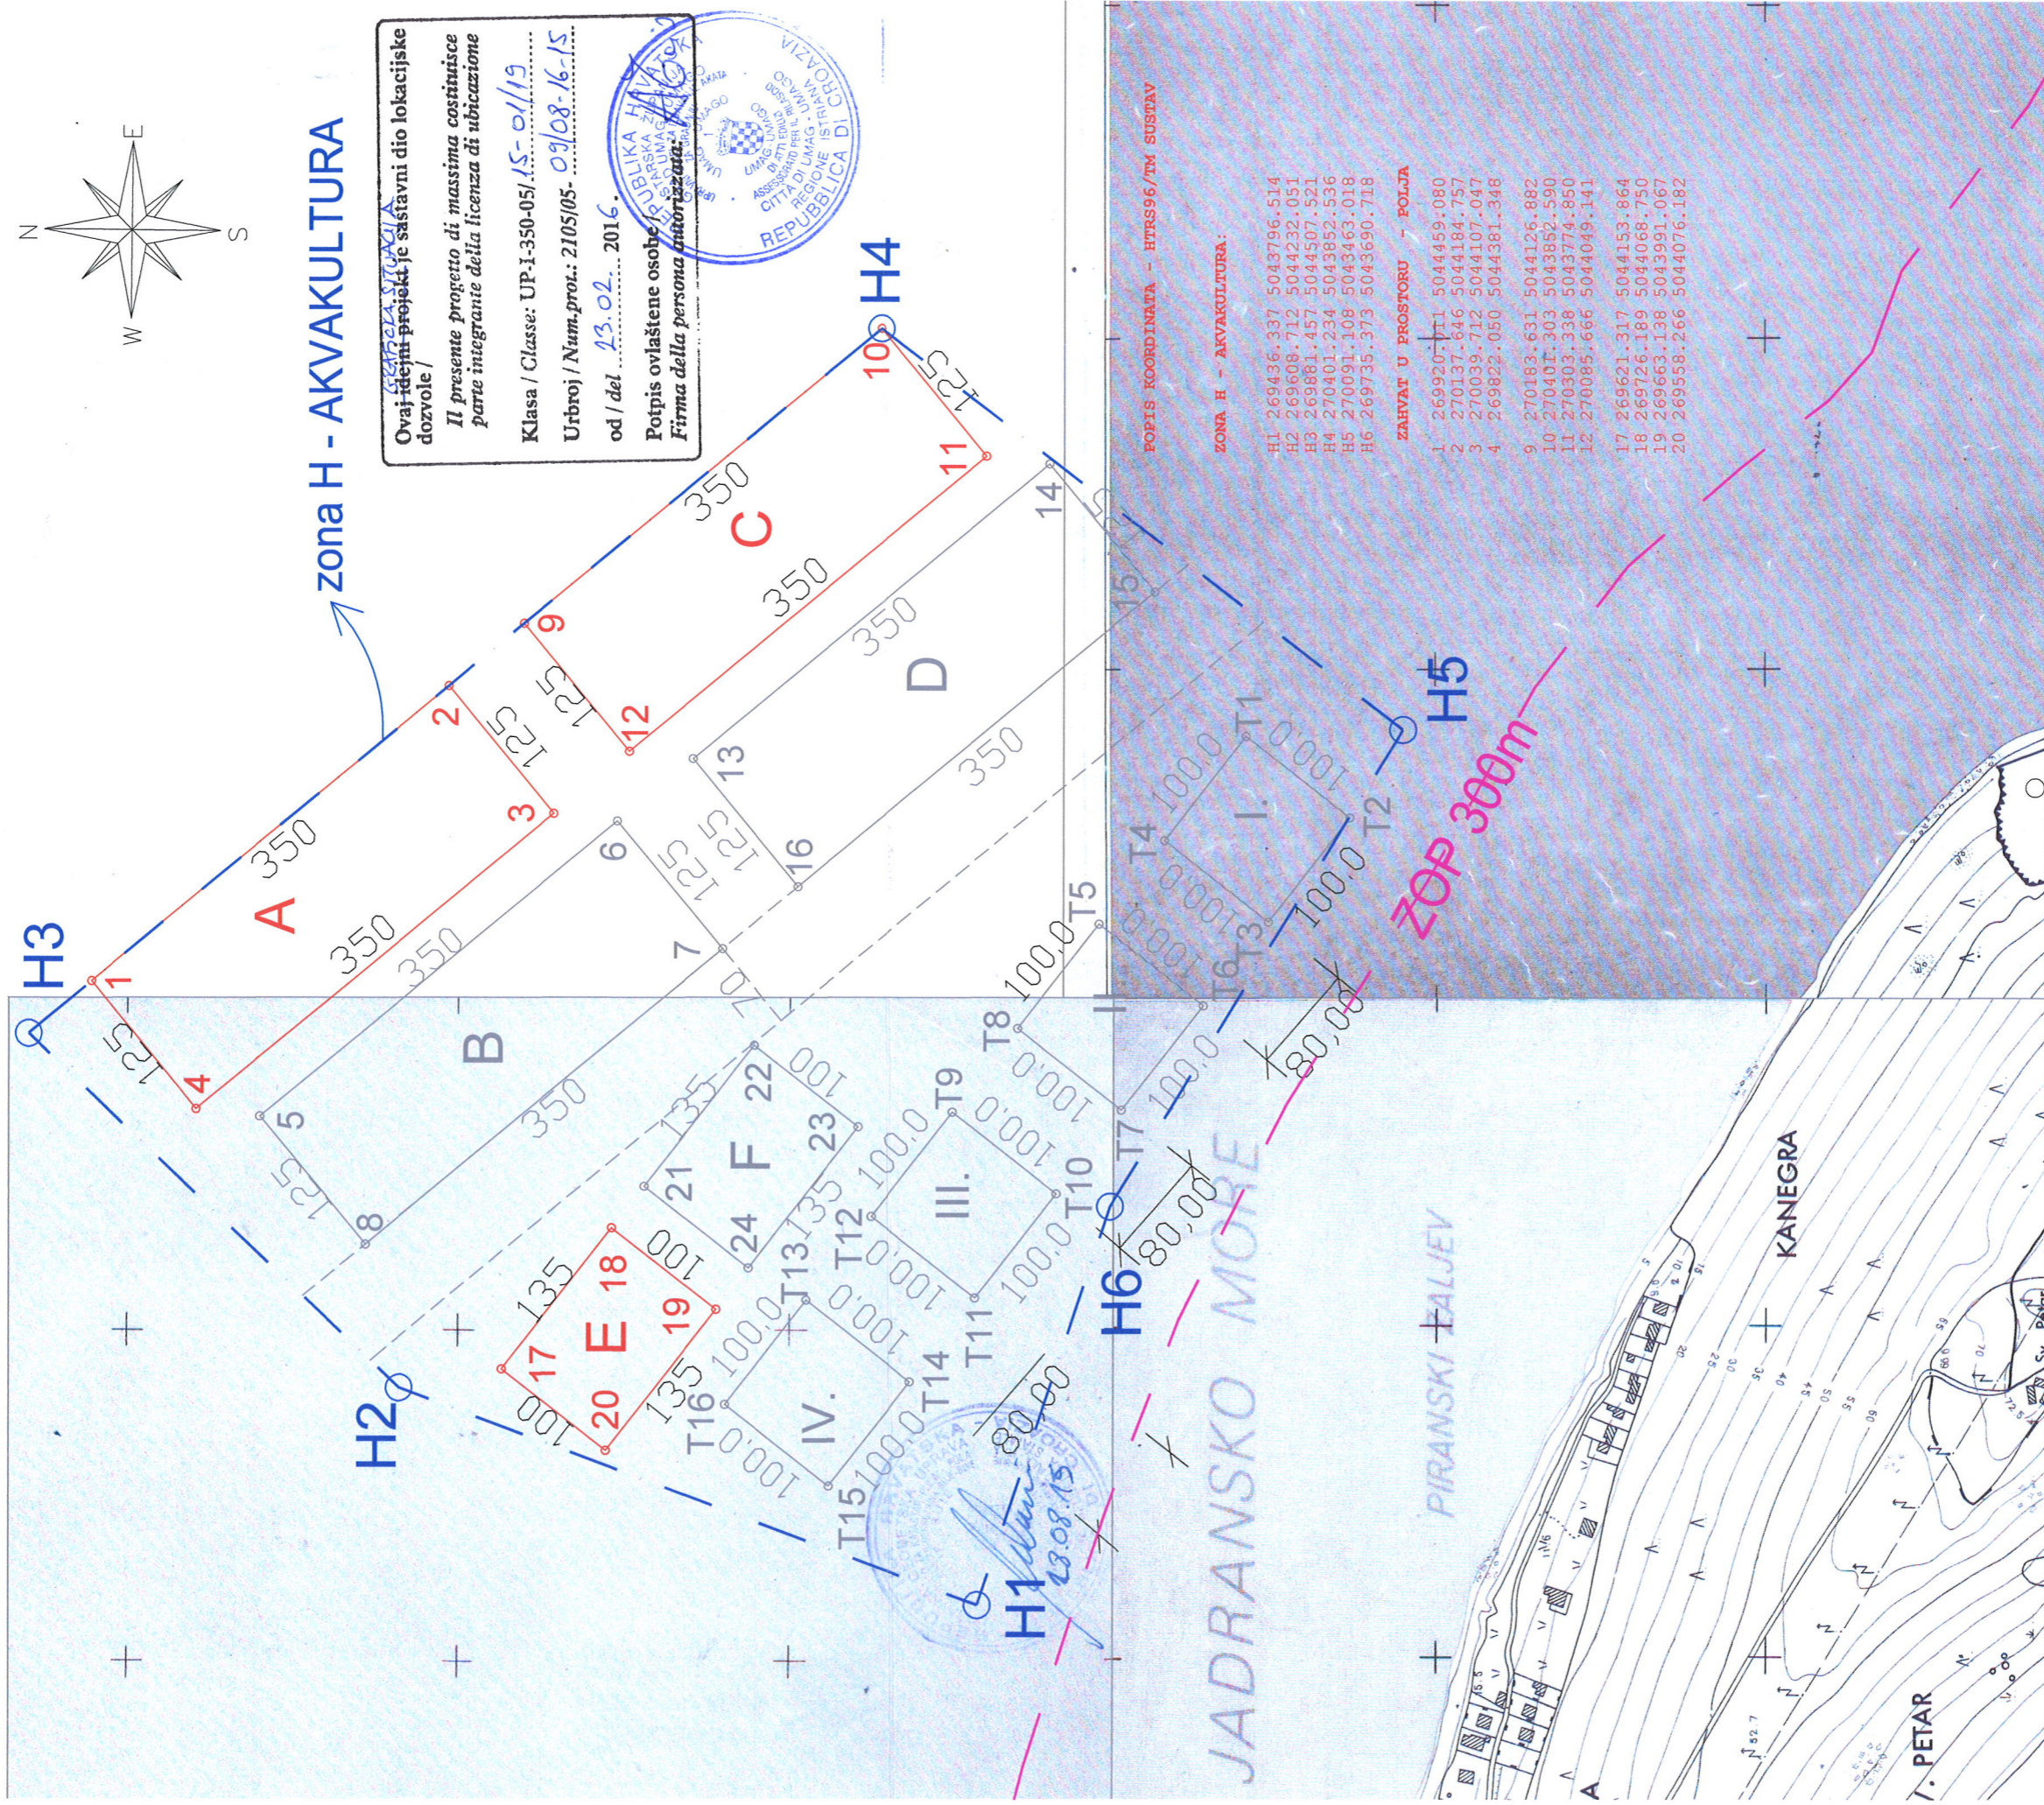

POPIS KOORDINATA - HTRS96/TM SUSTAV

ZONA H - AKVAKULTURA:

H1	269436.337	5043796.514
H2	269608.712	5044232.051
H3	269881.457	5044507.521
H4	270401.234	5043852.536
H5	270091.108	5043463.018
H6	269735.373	5043690.718

ZAHVAT U PROSTORU - POLJA

1	269920.711	5044459.080
2	270137.646	5044184.757
3	270039.712	5044107.047
4	269822.050	5044381.348
9	270183.631	5044126.882
10	270401.303	5043852.590
11	270303.338	5043774.850
12	270085.666	5044049.141
17	269621.317	5044153.864
18	269726.189	5044068.750
19	269663.138	5043991.067
20	269558.266	5044076.182

PODACI:	VLADIMIR BAŠIĆ, OBRT "MORSKI RIBOLOV" UMAG	
Podnositelj zahtjeva:	(FOMSEAV BAŠIĆ, OBRT "ABALON" Umag)	
Matični broj i ime katastarske općine:	301981, SAVUDRIJA	13.02.2016.
Katastarska čestica:	Vedran Kovačić	Geo 757
Lokacija:	Savudrijska vala	Ovlašteni inženjer geodezije
Kordinatni sustav/projekcija:	HDKS	CONSTRUCTA GEO d.o.o.
Mjesto i datum izrade:	Umag, kolovoz 2015.g.	Umag

Odgovorna osoba za obavljanje stručnih geodetskih poslova:
Ovlašteni inženjer geodezije
Vedran Kovačić
Izradio:
Ovlašteni inženjer geodezije
Vedran Kovačić

Vedran Kovačić
dip. ing. geod.
Ovlašteni inženjer geodezije
CONSTRUCTA GEO d.o.o.
Umag
Geo 757