


CONSTRUCTA GEO.

d.o.o. za geodetske poslove
Umag, Libera Brajka 2
Tel: 052 463 727, 098 815 072
E-mail: constructageo@gmail.com

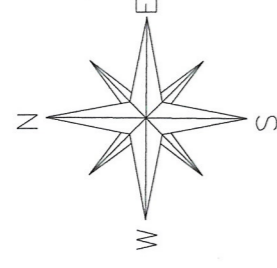

zona H - AKVAKULTURA

Ovaj idejni projekt je sastavni dio lokacijske dozvole!

Il presente progetto di massima costituisce parte integrante della licenza di ubicazione


Klasa / Classe: UP-I-350-05/15-01/18

Urbroj / Num.proj.: 2105/05- 09/08-16-15

od / del: 13.08. 2016.

Potpis ovlaštene osobe /

Firma della persona autorizzata:

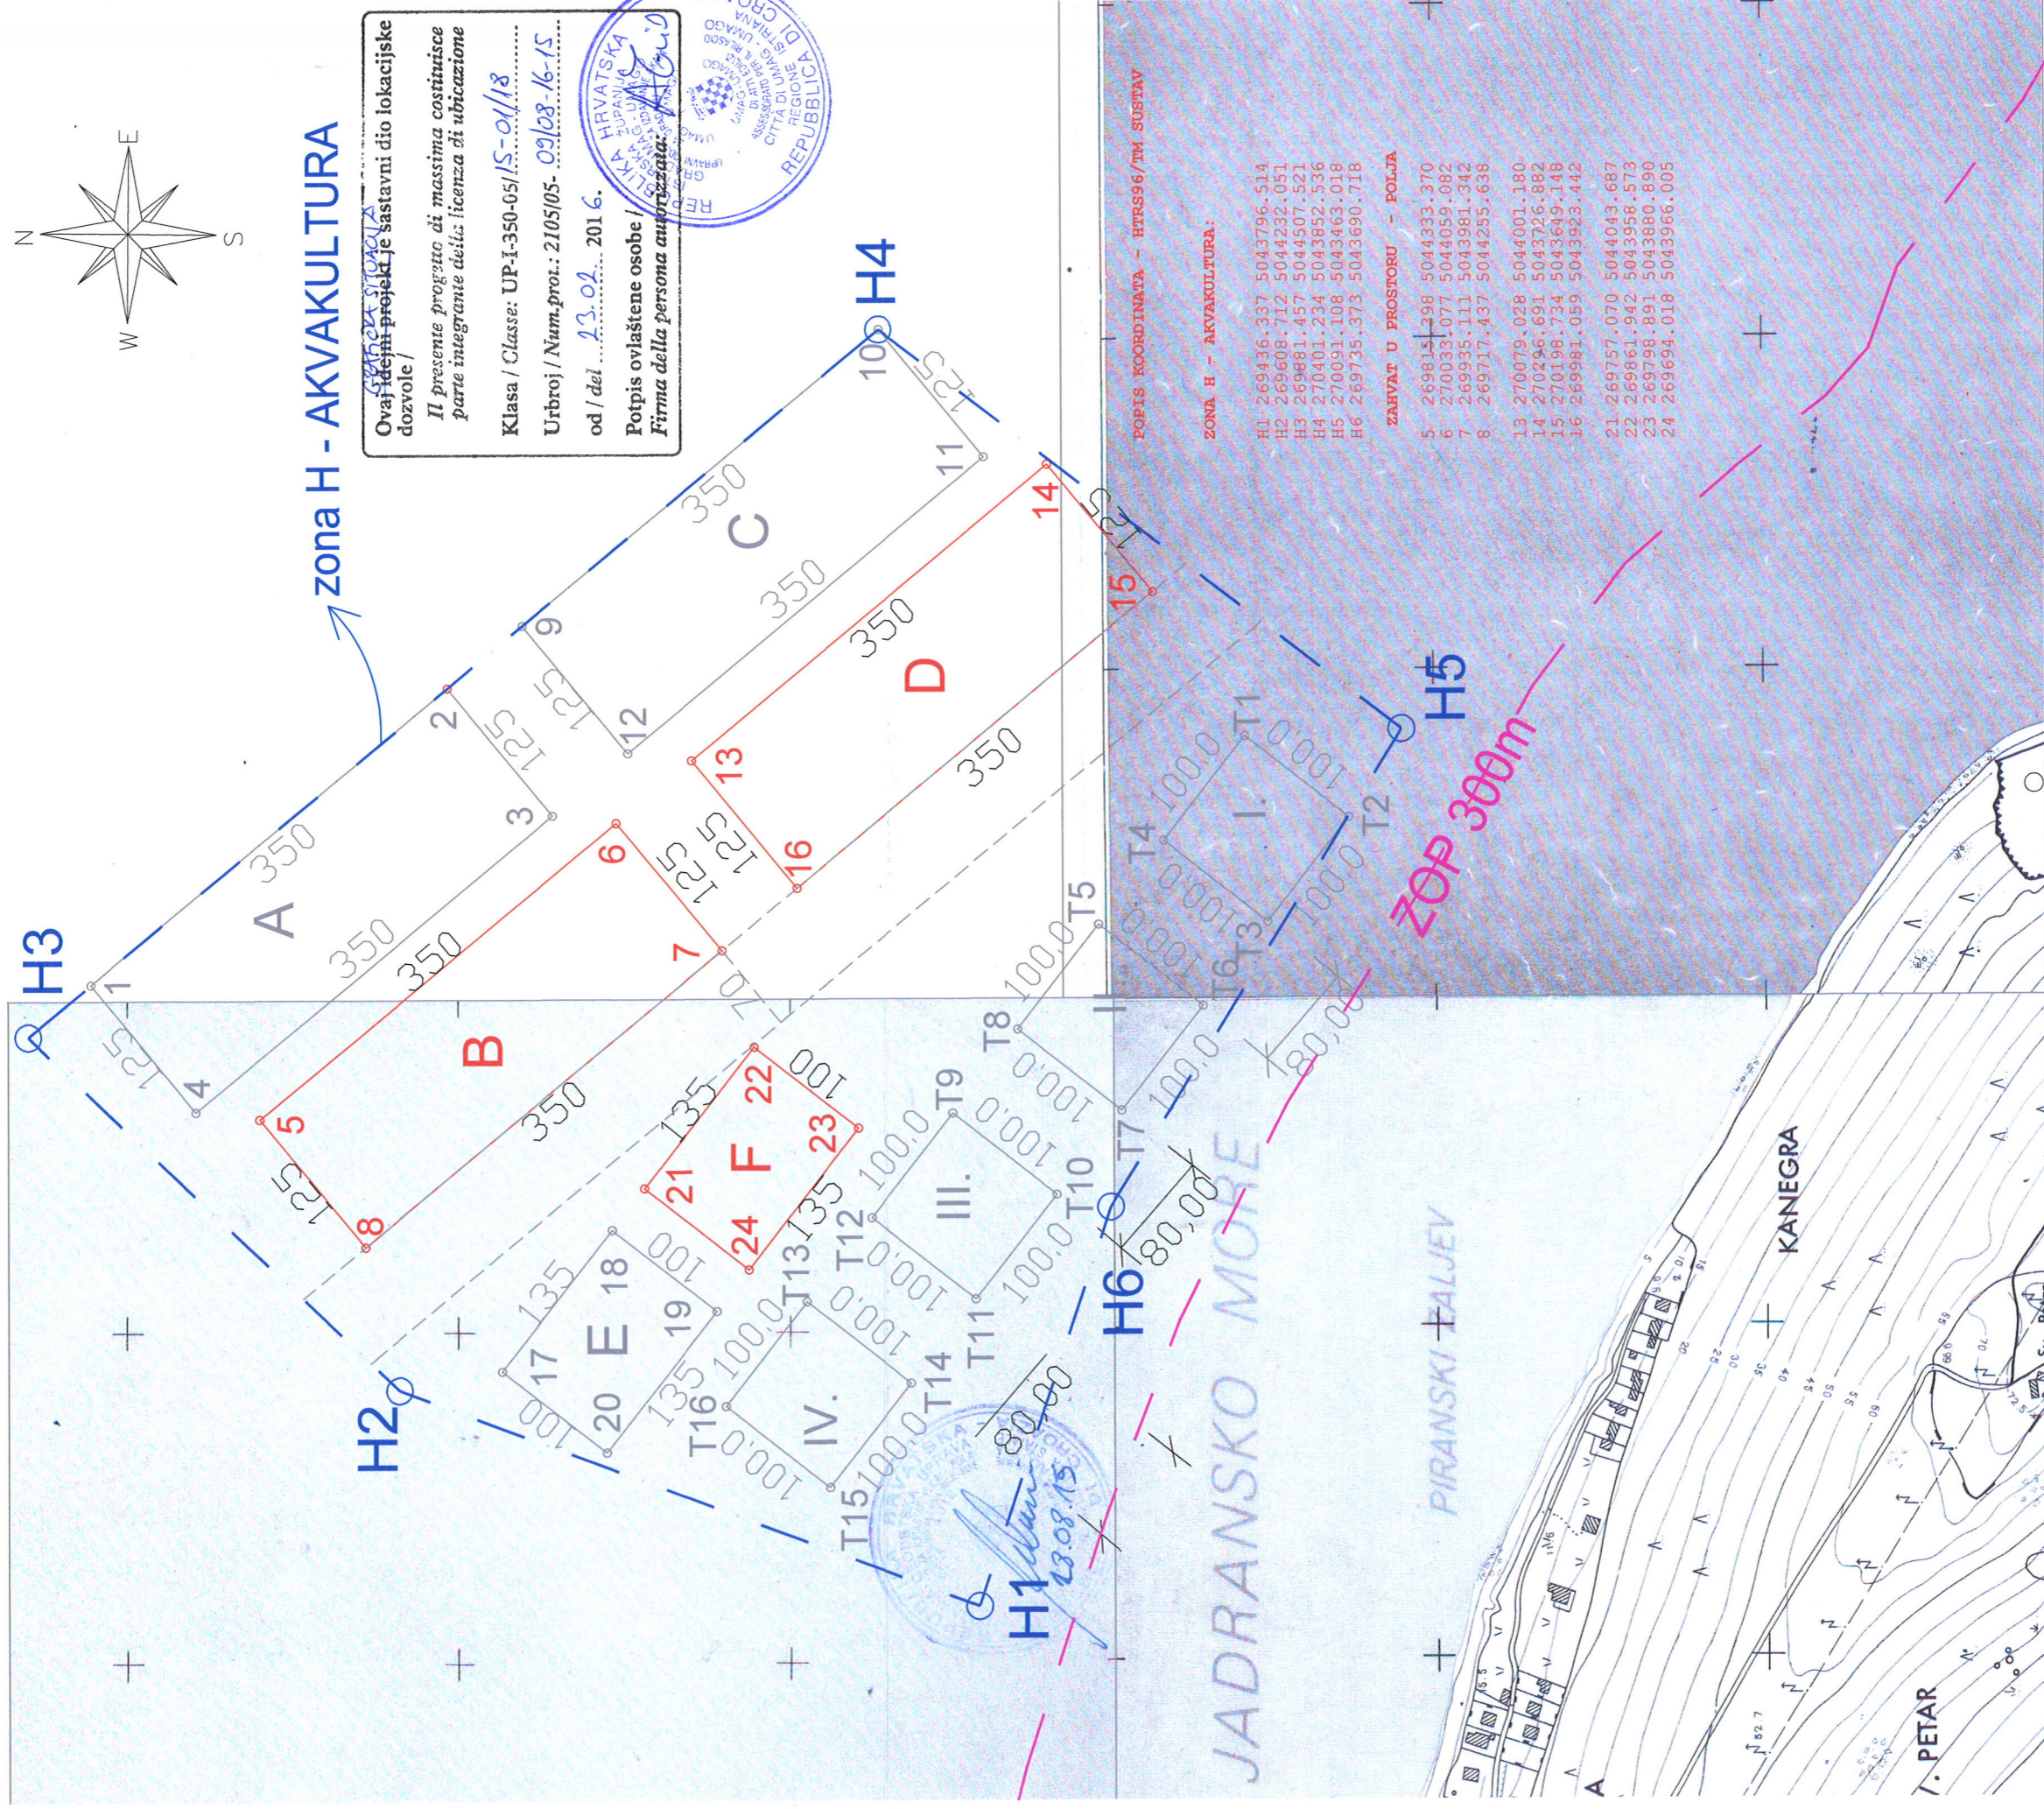

POPIS KOORDINATA - HTRS96/TM SUSTAV

ZONA H - AKVAKULTURA:

H1	269436.337	5043796.514
H2	269608.712	5044232.051
H3	269881.457	5044507.521
H4	270401.234	5043852.536
H5	270091.108	5043463.018
H6	269735.373	5043690.718

ZAHVAT U PROSTORU - POLJA

5	269815.298	5044333.370
6	270033.077	5044059.082
7	269935.111	5043981.342
8	269717.437	5044255.638
13	270079.028	5044001.180
14	270296.691	5043726.882
15	270198.734	5043649.148
16	269981.059	5043923.442
21	269757.070	5044043.687
22	269861.942	5043958.573
23	269798.891	5043880.890
24	269694.018	5043966.005

PODACI:	TOMISLAV BAŠIĆ, OBRT "ABALON" UMAG	
Podnositelj zahtjeva:	VLADIMIR BAŠIĆ, OBRT "MORSKRIBOLOV" UMAG	
Matični broj i ime katastarske općine:	301981, SAVUDRIJA	Ipravio 13.02.2016.
Katastarska čestica:	Vedran Kovačić dipi. ing. geod. inženjer geodezije	
Lokacija:	Savudrijska vala	Ovlašteni inženjer geodezije: Vedran Kovačić
Kordinatani sustav/projeksija:	HDKS	CONSTRUCTA GEO d.o.o. Umag
Mjesto i datum izrade:	Umag, kolovoz 2015.g.	Geo 757

PRIJEDLOG LOKACIJA ZA UZGOJ ŠKOLJAKA
PRIKAZ NA HOK5 (Hrvatska osnovna karta), mjerilo 1:5000

Odgovorna osoba za obavljanje stručnih geodetskih poslova:

Ovlašteni inženjer geodezije
Vedran Kovačić

Izradio:

Ovlašteni inženjer geodezije
Vedran Kovačić

