


CONSTRUCTA GEO.

d.o.o. za geodetske poslove
Umag, Libera Brajka 2
Tel:052 463 727, 098 815 072
E-mail: constructageo@gmail.com

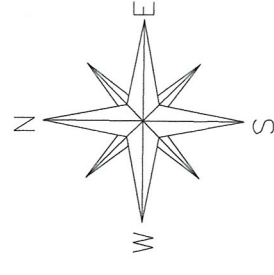

zona H - AKVAKULTURA

Ovaj idejni projekt je sastavni dio lokacijske dozvole /

Il presente progetto di massima costituisce parte integrante della licenza di ubicazione


Klasa / Klasse: UP-I-350-05/15-01/17

Urbroj / Num.proj.: 2105/05-09/08-16-17

od / del: 22.02.2016.

Potpis ovlaštene osobe /

Firma della persona autorizzata

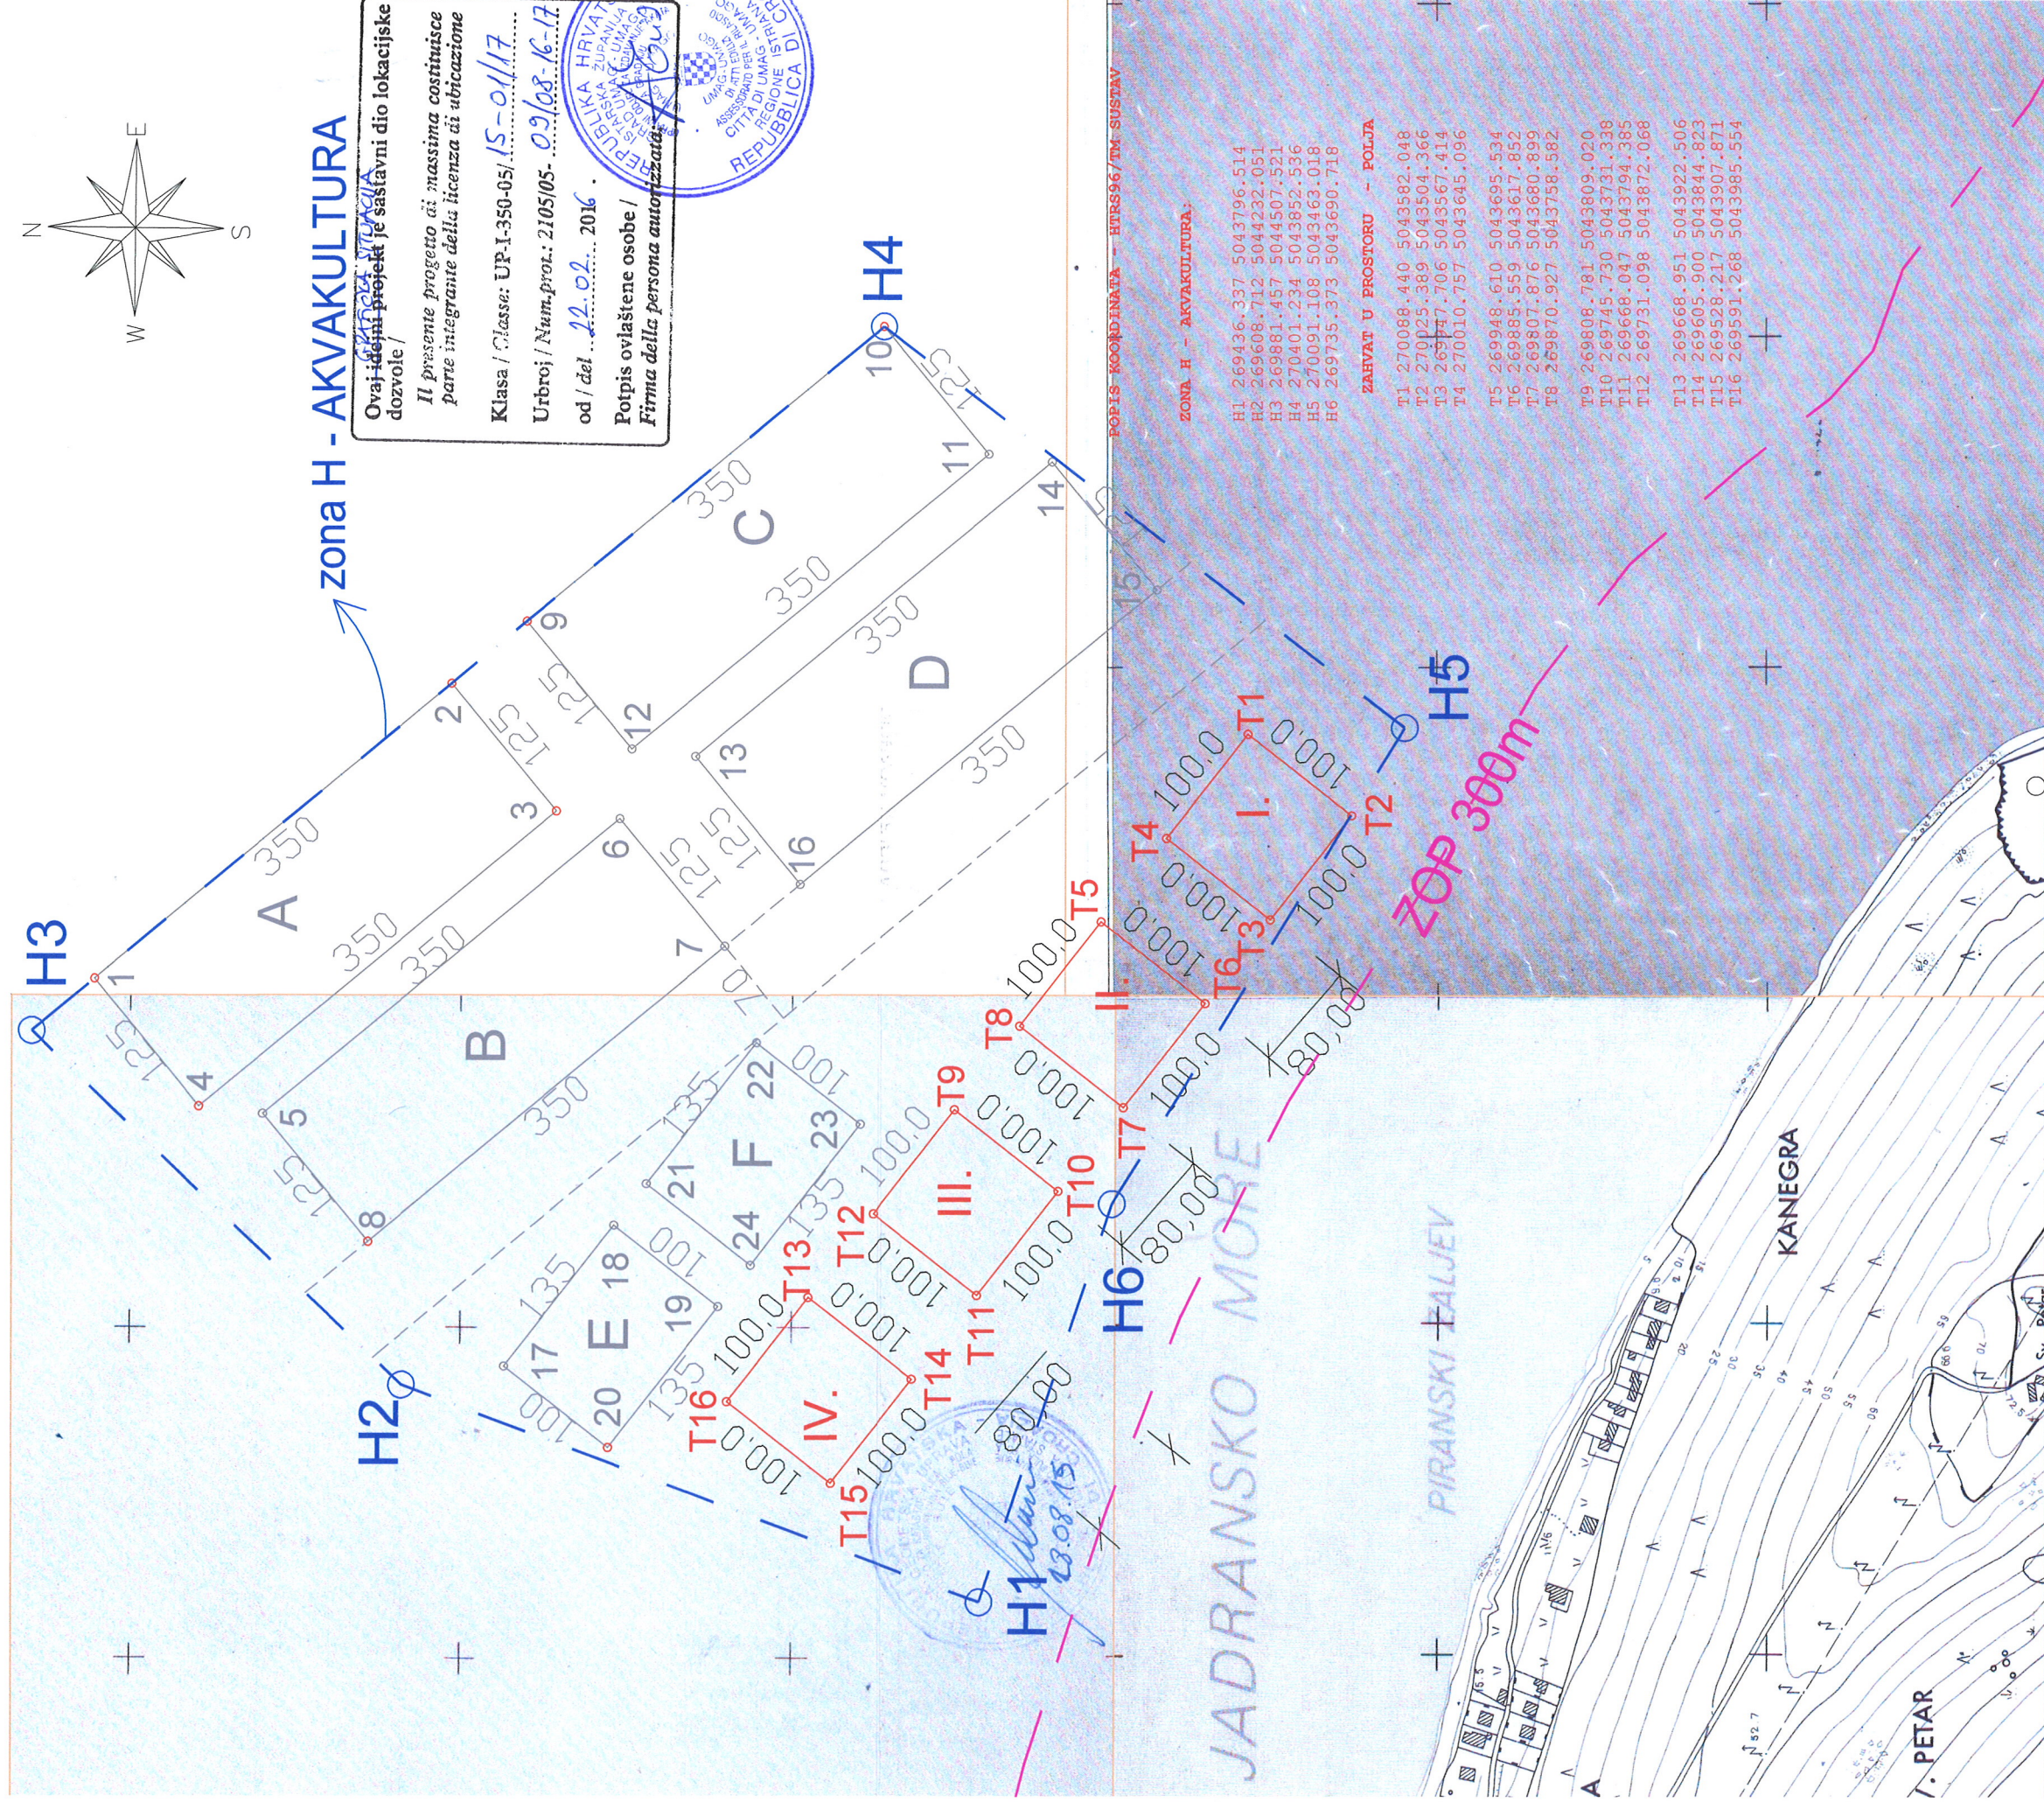

POPIS KOORDINATA - HTRS96/TM-SUSTAV

ZONA H - AKVAKULTURA:

H1	269436.337	5043796.514
H2	269608.712	5044232.051
H3	269881.457	5044507.521
H4	270401.234	5043852.536
H5	270091.108	5043463.018
H6	269735.373	5043690.718

ZAHVAT U PROSTORU - FOLJA

T1	270088.440	5043582.048
T2	270025.389	5043504.366
T3	269747.706	5043567.414
T4	270010.757	5043645.096
T5	269948.610	5043695.534
T6	269885.559	5043617.852
T7	269807.876	5043680.899
T8	269870.927	5043758.582
T9	269808.781	5043809.020
T10	269745.730	5043731.338
T11	269668.047	5043794.385
T12	269731.098	5043872.068
T13	269668.951	5043922.506
T14	269605.900	5043844.823
T15	269528.217	5043907.871
T16	269591.268	5043985.554

PODACI:

Podnositelj zahtjeva:	KRALJEVIĆ PETAR, OBRT "SHARK" Umag
Matični broj i ime katastarske općine:	301981, SAVUDRIJA
Katastarska čestica:	
Lokacija:	Savudrijska vala
Kordinatni sustav/projeksija:	HDKS
Mjesto i datum izrade:	Umag, kolovoz 2015.g.

PRIJEDLOG LOKACIJA ZA UZGOJ ŠKOLJAKA PRIKAZ NA HOK5 (Hrvatska osnovna karta), mjerilo 1:5000

Odgovorna osoba za obavljanje stručnih geodetskih poslova:	Ovlašteni inženjer geodezije Vedran Kovačić Izradio:
Ovlašteni inženjer geodezije	Vedran Kovačić

Vedran Kovačić
dipi. ing. geod.
Ovlašteni inženjer geodezije
CONSTRUCTA GEO d.o.o.
Umag
Geo 757