

NARUČITELJ	: DALMAR d.o.o., Pakoštane
ZAHVAT	: RIBOGOJILIŠTE 700 tona
LOKACIJA	: Vrgadski kanal - između otoka Vrgada, Veliki i Mali školjić
PROJEKT/FAZA	: IDEJNI PROJEKT
BR. TEH. DN.	: 2013-31

REPUBLIKA HRVATSKA
MINISTARSTVO GRADITELJSTVA I PROSTORNOGA UREĐENJA
Uprava za dozvole državnog značaja
Sektor lokacijskih dozvola i investicija

Ovaj Idejni projekt čini sastavni dio lokacijske dozvole oznake
KLASA: UP/I-350-05/14-01/0000100, URBROJ: 531-06-1-1-14-0007 od 5. 9.
2014. godine.



projektant : MARIJANA RANČIĆ dipl. ing. arh.



MARIJANA RANČIĆ
dipl. ing. arh.
OVLAŠTENNA ARHITEKTICA
A 2993



U Zadru, siječanj 2014. godine

DIREKTOR:
Ante V. glešić dipl. ing. arh.



prilozi:

-	registracija tvrtke	
-	rješenje o upisu u Imenik ovlaštenih arhitekata	
-	izjava projektanta	
-	tehnički opis:	
-	nacrti:	
1.	položaj zahvata na presliku topografske karte	mj. 1:25000
2.	preslik D. O. F.-a s uklopom granica prijedloga koncesije	mj. 1:5000
3.	situacija na presliku D. O. F.-a	mj. 1:5000
4.	tlocrt	mj. 1:2000

IZVADAK IZ SUDSKOG REGISTRA

SUBJEKT UPISA

MBS:

060063312

OIB:

95437056452

TVRTKA:

- 1 FORVM, društvo s ograničenom odgovornošću za projektiranje i inženjering
- 1 FORVM, d.o.o.

SJEDIŠTE/ADRESA:

- 3 Zadar (Grad Zadar)
Rivnica 4

PRAVNI OBLIK:

- 1 društvo s ograničenom odgovornošću

PREDMET POSLOVANJA:

- 1 74.84 - Ostale poslovne djelatnosti, d. n.
- 1 74.40 - Promidžba (reklama i propaganda)
- 1 * - zasnivanje i izrada nacрта (projektiranje) zgrada;
- 1 * - nadzor nad gradnjom; urbanističko i prostorno planiranje
- 1 * - izrada nacрта strojeva i industrijskih postrojenja
- 1 * - inženjering na području niskogradnje, hidrogradnje, prometa, sistemski inženjering i sigurnosni inženjering;
- 1 * - izrada i izvedba projekta iz područja građevinarstva, elektrike, elektronike, rudarstva, kemije, mehanike i industrije; izrada investicijske dokumentacije, izrada tehnološke dokumentacije i tehnički nadzor,
- 1 * - izrada projekta za kondicioniranje zraka, hlađenja, projekta sanitarne kontrole i kontrole zagađivanja i projekta akustičnosti
- 1 * - radovi u funkciji projektiranja-prethodna istraživanja lokacije, urbanistički uvjeti za izgradnju, ishodenje prethodnih i konačnih suglasnosti i građevinske dozvole
- 1 * - kopiranje i umnožavanje dokumentacije
- 3 * - Građenje
- 3 * - Kupnja i prodaja robe
- 3 * - Trgovačko posredovanje na domaćem i inozemnom tržištu

OSNIVAČI/ČLANOVI DRUŠTVA:

IZVADAK IZ SUDSKOG REGISTRA

SUBJEKT UPISA

OSNIVAČI/ČLANOVI DRUŠTVA:

- 2 Ante Uglešić, OIB: 70923515533
Zadar, Put Petrića 45d/4
- 2 - jedini osnivač d.o.o.

OSOBE OVLAŠTENE ZA ZASTUPANJE:

- 1 Ante Uglešić, OIB: 70923515533
Zadar, Put Petrića, 45d/4
- 1 - član uprave
- 1 - direktor, zastupa društvo samostalno i pojedinačno

TEMELJNI KAPITAL:

- 1 29.100,00 kuna

PRAVNI ODNOSI:

Pravni oblik:

- 1 Društveni ugovor o uskladjanju od 14. 12. 1995. godine.

Temeljni akt:

- 2 - Odlukom o izmjeni od 17. prosinca 1996.g., izmjenjen je Društveni ugovor o uskladjanju u čl. 7. odredbe o temeljnim ulozima i čl. 14. odredbe o dobiti.
- 3 Odlukom člana društva od 30.09.2004. godine izmjenjeni članci 2., 3., 4., 6., 8., 13., 18. i 19. Izjave o adresi sjedišta društva, djelatnosti društva, temeljni kapital je izražen samo u kunama, odredba o organima društva, o upravi društva, brisana odredba o upisu promjena i odredba o ovjeri potpisa na Izjavi.

OSTALI PODACI:

- 1 RUL I -4834

FINANCIJSKA IZVJEŠĆA:

Predano	God.	Za razdoblje	Vrsta izvještaja
eu 21.06.13	2012	01.01.12 - 31.12.12	GFI-POD izvještaj

Upise u glavnu knjigu proveli su:

RBU Tt	Datum	Naziv suda
0001 Tt-95/4433-5	23.09.1997	Trgovački sud u Splitu
0002 Tt-98/221-5	08.06.1998	Trgovački sud u Splitu
0003 Tt-04/586-5	22.11.2004	Trgovački sud u Zadru
eu /	30.06.2009	elektronički upis
eu /	30.06.2010	elektronički upis
eu /	01.07.2011	elektronički upis
eu /	28.06.2012	elektronički upis
eu /	21.06.2013	elektronički upis

REPUBLIKA HRVATSKA
TRGOVAČKI SUD U ZADRU

IZVADAK IZ SUDSKOG REGISTRA

SUBJEKT UPISA

U Zadru, 29. studenoga 2013.

Ovlaštena osoba

Kuhc





REPUBLIKA HRVATSKA

HRVATSKA KOMORA ARHITEKATA I INŽENJERA U GRADITELJSTVU

Klasa: UP/I-350-07/04-01/ 2993
Urbroj: 314-01-04-1
Zagreb, 02. lipnja 2004.

Na temelju članka 24. i članka 26. stavka 2. Zakona o Hrvatskoj komori arhitekata i inženjera u graditeljstvu ("Narodne novine", br. 47/98), Statuta Hrvatske komore arhitekata i inženjera u graditeljstvu ("Narodne novine", br. 40/99 i 112/99), Pravilnika o upisima u strukovne razrede Hrvatske komore arhitekata i inženjera u graditeljstvu, te na temelju Odluke Odbora za upis u Imenik ovlaštenih arhitekata od 01.06.2004. godine, koji je rješavao po Zahtjevu za upis RANČIĆ MARIJANE, dipl.ing.arh., ZADAR, IVE ANDRIĆA 22, Odbor za upis donosi, a predsjednik Hrvatske komore arhitekata i inženjera u graditeljstvu potpisuje

RJEŠENJE

1. U Imenik ovlaštenih arhitekata upisuje se RANČIĆ MARIJANA, dipl.ing.arh., ZADAR, u stručni smjer ovlašteni arhitekt, pod rednim brojem 2993, s danom upisa 01.06.2004. godine.
2. Upisom u Imenik ovlaštenih arhitekata, RANČIĆ MARIJANA, dipl.ing.arh., stječe pravo na uporabu strukovnog naziva "ovlašteni arhitekt" i pravo na obavljanje poslova temeljem članka 25. Zakona o Hrvatskoj komori arhitekata i inženjera u graditeljstvu, a u svezi s člankom 4. stavkom 1. Statuta Hrvatske komore arhitekata i inženjera u graditeljstvu, te ostala prava i dužnosti sukladno posebnim propisima.
3. Ovlašteni arhitekt stječe pravo na "arhitektonsku iskaznicu" i "pečat" koje izdaje Hrvatska komora arhitekata i inženjera u graditeljstvu.
4. Ovlašteni arhitekt poslove iz točke 2. ovoga Rješenja dužan je obavljati stvarno i stalno te sukladno temeljnim načelima i pravilima struke koja treba poštivati ovlašteni arhitekt.
5. Ovlašteni arhitekt dužan je plaćati Hrvatskoj komori arhitekata i inženjera u graditeljstvu članarinu i ostala davanja koja utvrde tijela Komore i Razreda.

Obrazloženje

RANČIĆ MARIJANA, dipl.ing.arh., podnijela je Zahtjev za upis u Imenik ovlaštenih arhitekata.

Odbor za upise u Imenik ovlaštenih arhitekata proveo je na sjednici održanoj 01.06.2004. godine postupak u povodu dostavljenog Zahtjeva, te je temeljem članka 24. stavka 2. i članka 26. stavka 2. Zakona o Hrvatskoj komori arhitekata i inženjera u graditeljstvu ("Narodne novine", br. 47/98), a u svezi s člankom 5. stavkom 4. i člankom 18. Statuta Hrvatske komore arhitekata i inženjera u graditeljstvu ("Narodne novine", br. 40/99 i 112/99), donio Odluku o upisu imenovanog u Imenik ovlaštenih arhitekata. Predmetna Odluka dostavljena je stručnoj službi Komore na dovršetak postupka i na potpis predsjedniku Komore.

Ovlašteni arhitekt je stekao pravo na obavljanje poslova projektiranja i/ili stručnog nadzora građenja prema članku 49. Zakona o gradnji ("Narodne novine" broj 175/03); u svojstvu odgovorne osobe upisom i Imenik ovlaštenih arhitekata Hrvatske komore arhitekata i inženjera u graditeljstvu.

Ovlašteni arhitekt može poslove projektiranja i/ili stručnog nadzora građenja obavljati samostalno u vlastitom uredu, zajedničkom uredu, projektantskom društvu odnosno u drugoj pravnoj osobi registriranoj za tu djelatnost.

Ovlašteni arhitekt je dužan u obavljanju poslova projektiranja i/ili stručnog nadzora poštivati odredbe Zakona o gradnji i posebnih zakona, te osigurati da obavljanje poslova projektiranja i/ili stručnog nadzora bude u skladu s načelima i pravilima struke, koje treba poštivati ovlašteni arhitekt.

Upisom u Imenik ovlaštenih arhitekata imenovana je stekla pravo na "pečat" i "arhitektonsku iskaznicu", koje izdaje Hrvatska komora arhitekata i inženjera u graditeljstvu.

Na temelju svega prethodno navedenog, riješeno je kao u dispozitivu ovog Rješenja.

Pouka o pravnom lijeku

Protiv ovog Rješenja žalba nije dopuštena, ali se može pokrenuti upravni spor podnošenjem tužbe Upravnom sudu Republike Hrvatske, u roku od 30 dana od primitka ovog Rješenja.



Dostaviti:

1. MARIJANA RANČIĆ, 23000 ZADAR, IVE ANDRIĆA 22
2. U Zbirku isprava Komore
3. Pismohrana Komore

NARUČITELJ : DALMAR d.o.o., Pakoštane
ZAHVAT : RIBOGOJILIŠTE 700 tona
LOKACIJA : Vrgadski kanal - između otoka Vrgada, Veliki i Mali školjić
PROJEKT/FAZA : IDEJNI PROJEKT
BR. TEH. DN. : 2013-31

IZJAVA PROJEKTANTA

Idejni projekt izrađen je su skladu s dokumentom prostornog uređenja na temelju kojeg se izdaje lokacijska dozvola – Prostornim planom Zadarske županije sa Izmjenama i dopunama (Službeni glasnik Zadarske županije, br. 2/01, 6/04, 2/05, 17/06).

U Zadru, siječanj 2014. godine

PROJEKTANT:
Marijana Rančić dipl.ing.arh.



MARIJANA RANČIĆ
dipl.ing.arh.
OVLAŠTENA ARHITEKTICA
A 2993

A handwritten signature in blue ink, appearing to read 'Rančić'.

NARUČITELJ : DALMAR d.o.o., Pakoštane
ZAHVAT : RIBOGOJILIŠTE 700 tona
LOKACIJA : Vrgadski kanal - između otoka Vrgada, Veliki i Mali školjić
PROJEKT/FAZA : IDEJNI PROJEKT
BR. TEH. DN. : 2013-31

TEHNIČKI OPIS

1. LOKACIJA

Ribogojilište se nalazi u akvatoriju Vrgadskog kanala, jugoistočno od otoka Vrgade (između otoka Vrgada te Velikog i Malog školjića), u području sa povoljnim prirodnim obilježjima za marikulturu. Predviđena lokacija za uzgoj nalazi se u zoni Z2 (Područje u kojemu uzgoj ima visoki prioritet ali se dozvoljavaju i druge djelatnosti) sukladno Prostornom planu Zadarske županije. Lokacija se nalazi izvan ZOP-a od 300 metara.

Koordinate točaka koncesije (u HTRS96 projekciji):

1	420882.550	4856493.827
2	420920.620	4856586.301
3	421290.518	4856434.023
4	421252.449	4856341.548

Dubina mora na lokaciji predviđenoj za smještaj kaveza kreće se od 35-40 metara, tako da s obzirom na tehnologiju uzgoja u kojoj će se koristiti mrežni kavezi visine 10-12 metara, zadovoljava preporučene standarde (*Pravilnik o kriterijima o pogodnosti dijelova pomorskog dobra za uzgoj riba i drugih morskih organizama*, NN 59/12; Tablica 1).

Lokacija je srednje zaštićena u pogledu izloženosti otvorenom moru. Ima dobru komunikaciju s otvorenim morem u smislu izmjene mora i održavanja kvalitete uzgojnog okoliša. Na lokaciji nisu rađena mjerenja fizikalno-kemijskih i bioloških parametara mora. Parametri korišteni za određivanje pogodnosti lokacije za uzgoj su iz Studije o utjecaju na okoliš (Hrvatski hidrografski institut, Split, 2001) rađene za potrebe uzgajališta smještenog u blizini (500-600 m), u istom akvatoriju.

- 1.1. **Tablica 1** - Ocjena pogodnosti lokacija za kavezni uzgoj svih vrsta bijele morske ribe s obzirom na prevladavajuća obilježja lokacije (prema Pravilniku o kriterijima o pogodnosti dijelova pomorskog dobra za uzgoj riba i drugih morskih organizama, NN br. 59/12)

	DOBRO	SREDNJE	LOŠE
Valovi	1-3 m	<1 m	>3 m
Dubina	> 3 visine mrežnog tega	2-3 visine mrežnog tega	<2 visine mrežnog tega
Strujanja ¹	> 10 cm s-1	5-10 cm s-1	<5 cm s-1
Otopljeni kisik (%)	>90	70-90	<70
Temperatura (°C) Max Min	22-25 12	25-27 10	>27 <8
Slanost (‰)	>25	15-25	<15
Struktura i sastav sedimenta	Pjeskovito/ šljunkovito	Hridinasto	Muljevito ²
Trofički status	Oligotrofno	Mezotrofno	Eutrofno
Bentos	Nizak	Umjeren	Razvijen
Predatori	Nema	Rijetki	Učestali


2. TEHNOLOGIJA UZGOJA

Predviđena lokacija obuhvaća područje veličine 100 x 400 metara, površine 40 000 m².

Na navedenoj površini se predviđa uzgoj do 700 tona bijele ribe (lubin i komarča). Za uzgoj će se koristiti off-shore kavezi promjera 25 metara. Svaki kavez se sastoji od plutajuće platforme izrađene od dvije koncentrično postavljene polietilenske cijevi promjera 315 mm na koju je ovješena mrežni kavez u kojem se nalazi riba. Uzgojni volumen svakog kaveza je 4 900 m³.

Kavezi (3) će biti usidreni postavljanjem sidrene mreže koja se sastoji od betonskih blokova mase 4 tone (1), konopa (4) promjera 36 i 42 mm, te plutača volumena 1000 litara (2), kao što je prikazano na slici 1.

Slika 1: Skica postavljanja sidrene mreže i kaveza za uzgoj

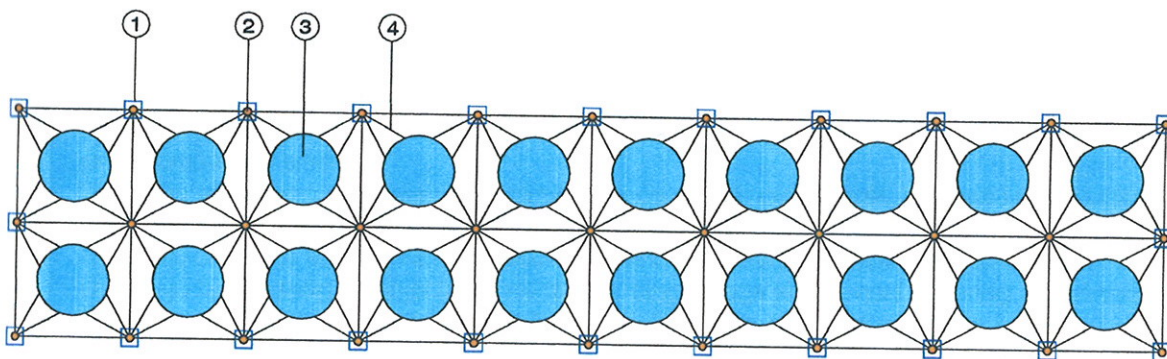

Na uzgajalištu će se nasađivati riba veličine 60-100 grama. Po jednom kavezu će se nasađivati 170 000 do 180 000 komada ribe. Po jednoj generaciji će se nasađivati 13 kaveza, odnosno cca. 2 300 000 komada, koji će dostizanjem konzumne veličine dati do 700 tona ribe za izlov.

3. UTJECAJ NA OKOLIŠ I PLOVNE PUTEVE

Promatrani akvatorij ribogojilišta nije pod utjecajem značajnijih izvora onečišćenja. S druge strane, samom tehnologijom uzgoja u uzgajalištu nije predviđeno ispuštanje bilo kakvih tvari u atmosferu niti postoji značajniji izvor buke.

Lokacija ribogojilišta nije presudna za odvijanje pomorskog prometa niti manjih plovila. Promatrani akvatorij ne nalazi se ni na jednom od važnijih prilaznih plovidbenih putova za veće ili manje brodove. Vrgadskim kanalom ne odvija nikakva službena plovidba javnog pomorskog prometa. U blizini lokacije nema većih naseljenih mjesta niti luka i plaža u koje bi pristajali brodovi ili nautičari. Jedino domicilno stanovništvo plovi svojim brodicama tim područjem kada obavljaju mali, rekreacijski ili sportski ribolov. Prema tome, lokacija za uzgoj ribe neće ugroziti sigurnost brodova i brodica koji plove Vrgadskim kanalom.

Budući da kavezi marikulture predstavljaju fizičku zapreku na moru, po svojoj konstrukciji su dosta niski i teško se uočavaju, stoga će biti propisno označeni dnevnim i noćnim oznakama u skladu s propisima koje reguliraju za to nadležne lučke vlasti.

Tijekom postavljanja kaveza nema značajnijeg negativnog utjecaja na sigurnost plovidbe. Kavezi se izrađuju i opremaju u nekoj plitkoj uvali izvan plovidbenih putova, te se gotovi dotegle do odabrane lokacije. Utapanje sidara, odnosno blokova za sidrenje kaveza, s aspekta pomorske plovidbe ne predstavlja opasnost, jer ne ugrožava sigurnost plovidbe, kao ni sam čin spajanja kaveza sa sidrima. Brod-tegljač koji vuče kavez te plovila koja budu sudjelovala u spajanju sidara i kaveza, biti će propisno označeni za tu vrstu poslova.

4. MJERE ZAŠTITE OKOLIŠA I ZBRINJAVANJE OTPADA

4.1. MJERE ZAŠTITE OKOLIŠA

- Svi djelovi kavezne konstrukcije biti će tamne ili crne boje, osim dijelova koji zbog svoje funkcije moraju biti svjetle boje (oznake u pomorskom prometu, rukohvati).
- Sidrenje kaveza odvijati će se prema utvrđenom planu postavljanja sidrene mreže,
- Nositelj zahvata mora radove na postavljanju kaveza prijaviti Lučkoj kapetaniji Zadar najmanje tri dana ranije, kako bi se na vrijeme objavio radio-oglas radi upozoravanja ostalih sudionika u plovidbi na tome području.
- Betonski sidreni blokovi postavljati će se na dno polaganjem pomoću dizalice ili pomoću uzgonskih „padobrana“, a eventualno premještanje blokova također će se izvesti odizanjem od dna, a ne vučenjem po dnu.
- Nositelj zahvata provoditi će redovitu i nutricionistički uravnoteženu hranidbu uz minimalnu upotrebu medikamenata.
- Nositelj zahvata provoditi će dnevno praćenje stanja ribe, te pravovremeno uklanjati uginule ribe.
- Provoditi će se redovito čišćenje mreža i sidrenih instalacija, koje neće biti tretirane kemijskim protuobraštajnim tvarima.
- U slučaju masovnog uigibanja ribe, uginula riba će se odmah sakupiti, te utvrditi uzrok uginuća i ribu neškodljivo ukloniti, sukladno Zakonu o veterinarstvu.
- U slučaju otkidanja kaveza, Nositelj zahvata će odmah obavijestiti nadležnu Lučku kapetaniju.
- U slučaju iznenadnog smanjenja koncentracije otopljenoga kisika, neubičajenog ponašanja riba ili dijagnosticiranja patoloških stanja, Nositelj zahvata će prekinuti hranjenje i otkloniti uzroke stanja, a prema potrebi smanjiti uzgojnu gustoću.
- Tijekom redovnog rada uzgajališta te do dvije godine nakon prestanka rada uzgajališta vršiti će se program praćenja stanja okoliša (monitoring).

4.2. ZBRINJAVANJE OTPADA

Komunalni otpad i otpad njemu sličan zbrinjavat će se u skladu s važećom zakonskom regulativom. Količinski najznačajniji udio u komunalnom otpadu predstavlja ambalaža hrane za ribu. Komunalni otpad će se sakupljati na plovilu za opskrbu uzgajališta i brodom će se odvoziti u luku u kontejnere, a metalni i plastični otpad će propisno razvrstati za predaju poduzećima za

zbrinjavanje sekundarnih sirovina. Postupak odvoženja otpada dogovoriti će se s lokalnim ovlaštenim komunalnim poduzećem.

Uginule ribe, kao i ostali otpad organskog porijekla, zbrinuti će se sukladno važećim veterinarskim propisima.

Uginula riba se svakodnevno sakuplja ronjenjem u kavezima, privremeno se skladišti u termoizoliranom kontejneru s ledom na plovilu za opskrbu uzgajališta i sukladno sakupljenoj količini se odvozi u hladnjaču, a u konačnosti u kafileriju, gdje će se uništiti sukladno važećim propisima.

5. ZAKONSKA REGULATIVA

Postavljanje i održavanje kaveza marikulture izvoditi će se u skladu s zakonima i aktima koji tretiraju problematiku korištenja pomorskog dobra za marikulturu:

- Zakon o prostornom uređenju (NN 153/13),
- Zakon o zaštiti okoliša (NN 80/13),
- Zakon o vodama (NN 153/09, 130/11, 56/13),
- Zakon o veterinarstvu (NN 82/13),
- Uredba o standardu kakvoće voda (NN 73/13)
- Pravilnik o monitoringu određenih tvari i njihovih rezidua u živim životinjama i proizvodima životinjskog porijekla (NN 79/08)
- Pravilnik o pravilima službenog uzorkovanja u svrhu monitoringa određenih tvari i rezidua u živim životinjama i proizvodima životinjskog porijekla (NN 138/08 i 142/12)
- Pravilnik o kriterijima pogodnosti dijela pomorskog dobra za uzgoj riba i drugih morskih organizama (NN 59/12),
- Uredba o procjeni utjecaja zahvata na okoliš (NN 64/08 i 67/09),
- Pravilnik o oznakama i načinu označavanja na plovnim putovima u unutrašnjim morskim vodama i teritorijalnom moru RH (NN 50/07).

PROJEKTANT

Marijana Rančić dipl. ing. arh.



MARIJANA RANČIĆ
dipl.ing.arh.

OVLAŠTENA ARHITEKTICA
A 2993

Romano Kovačević
Zadar, Trg Kneza Višeslava 6g
Tel/Fax 023/315-966

sa uklopom granica prijedloga koncesije

This is a detailed topographic map of the Vrgada area in Croatia. The map shows the coastline of Vrgada, with several islands and smaller islands labeled, including O. Vrgada, O. RAKITA, O. KAMIČIĆ, O. ŠKOLJIĆ V., O. ŠKOLJIĆ M., O. OBLIK, O. MURVENJAK, O. VISOVA, O. GIRA, and O. Željeznjak. The map also shows the Vrgada River (U. Vrgada) and the Vrgada Canal (U. Vrgada). A red rectangle is drawn on the map, highlighting a specific area in the Vrgada Canal. The map includes a grid of latitude and longitude lines, with coordinates ranging from 15 to 35 degrees longitude and 45 to 55 degrees latitude. The map is oriented with North at the top.

1	420882.550	4856493.827
2	420920.620	4856586.301
3	421290.518	4856434.023
4	421252.449	4856341.548


Nataša Grzunov, inž. geod.

Romano Kovačević
ing. geod. Romano Kovačević, inž. geod.
Ovlašteni inženjer geodezije.....
URED OVLAŠTENOG
INŽENJERA GEODEZIJE
Zadar..... Geo 331

Geo 334

PRESLIK D.O.F. -a
sa uklopom granica prijedloga koncesije
MJERILO 1 : 5000

URED OVLAŠTENOG INŽENJERA GEODEZIJE
Romano Kovačević
Zadar, Trg Kneza Višeslava 6g
Tel/Fax 023/315-966

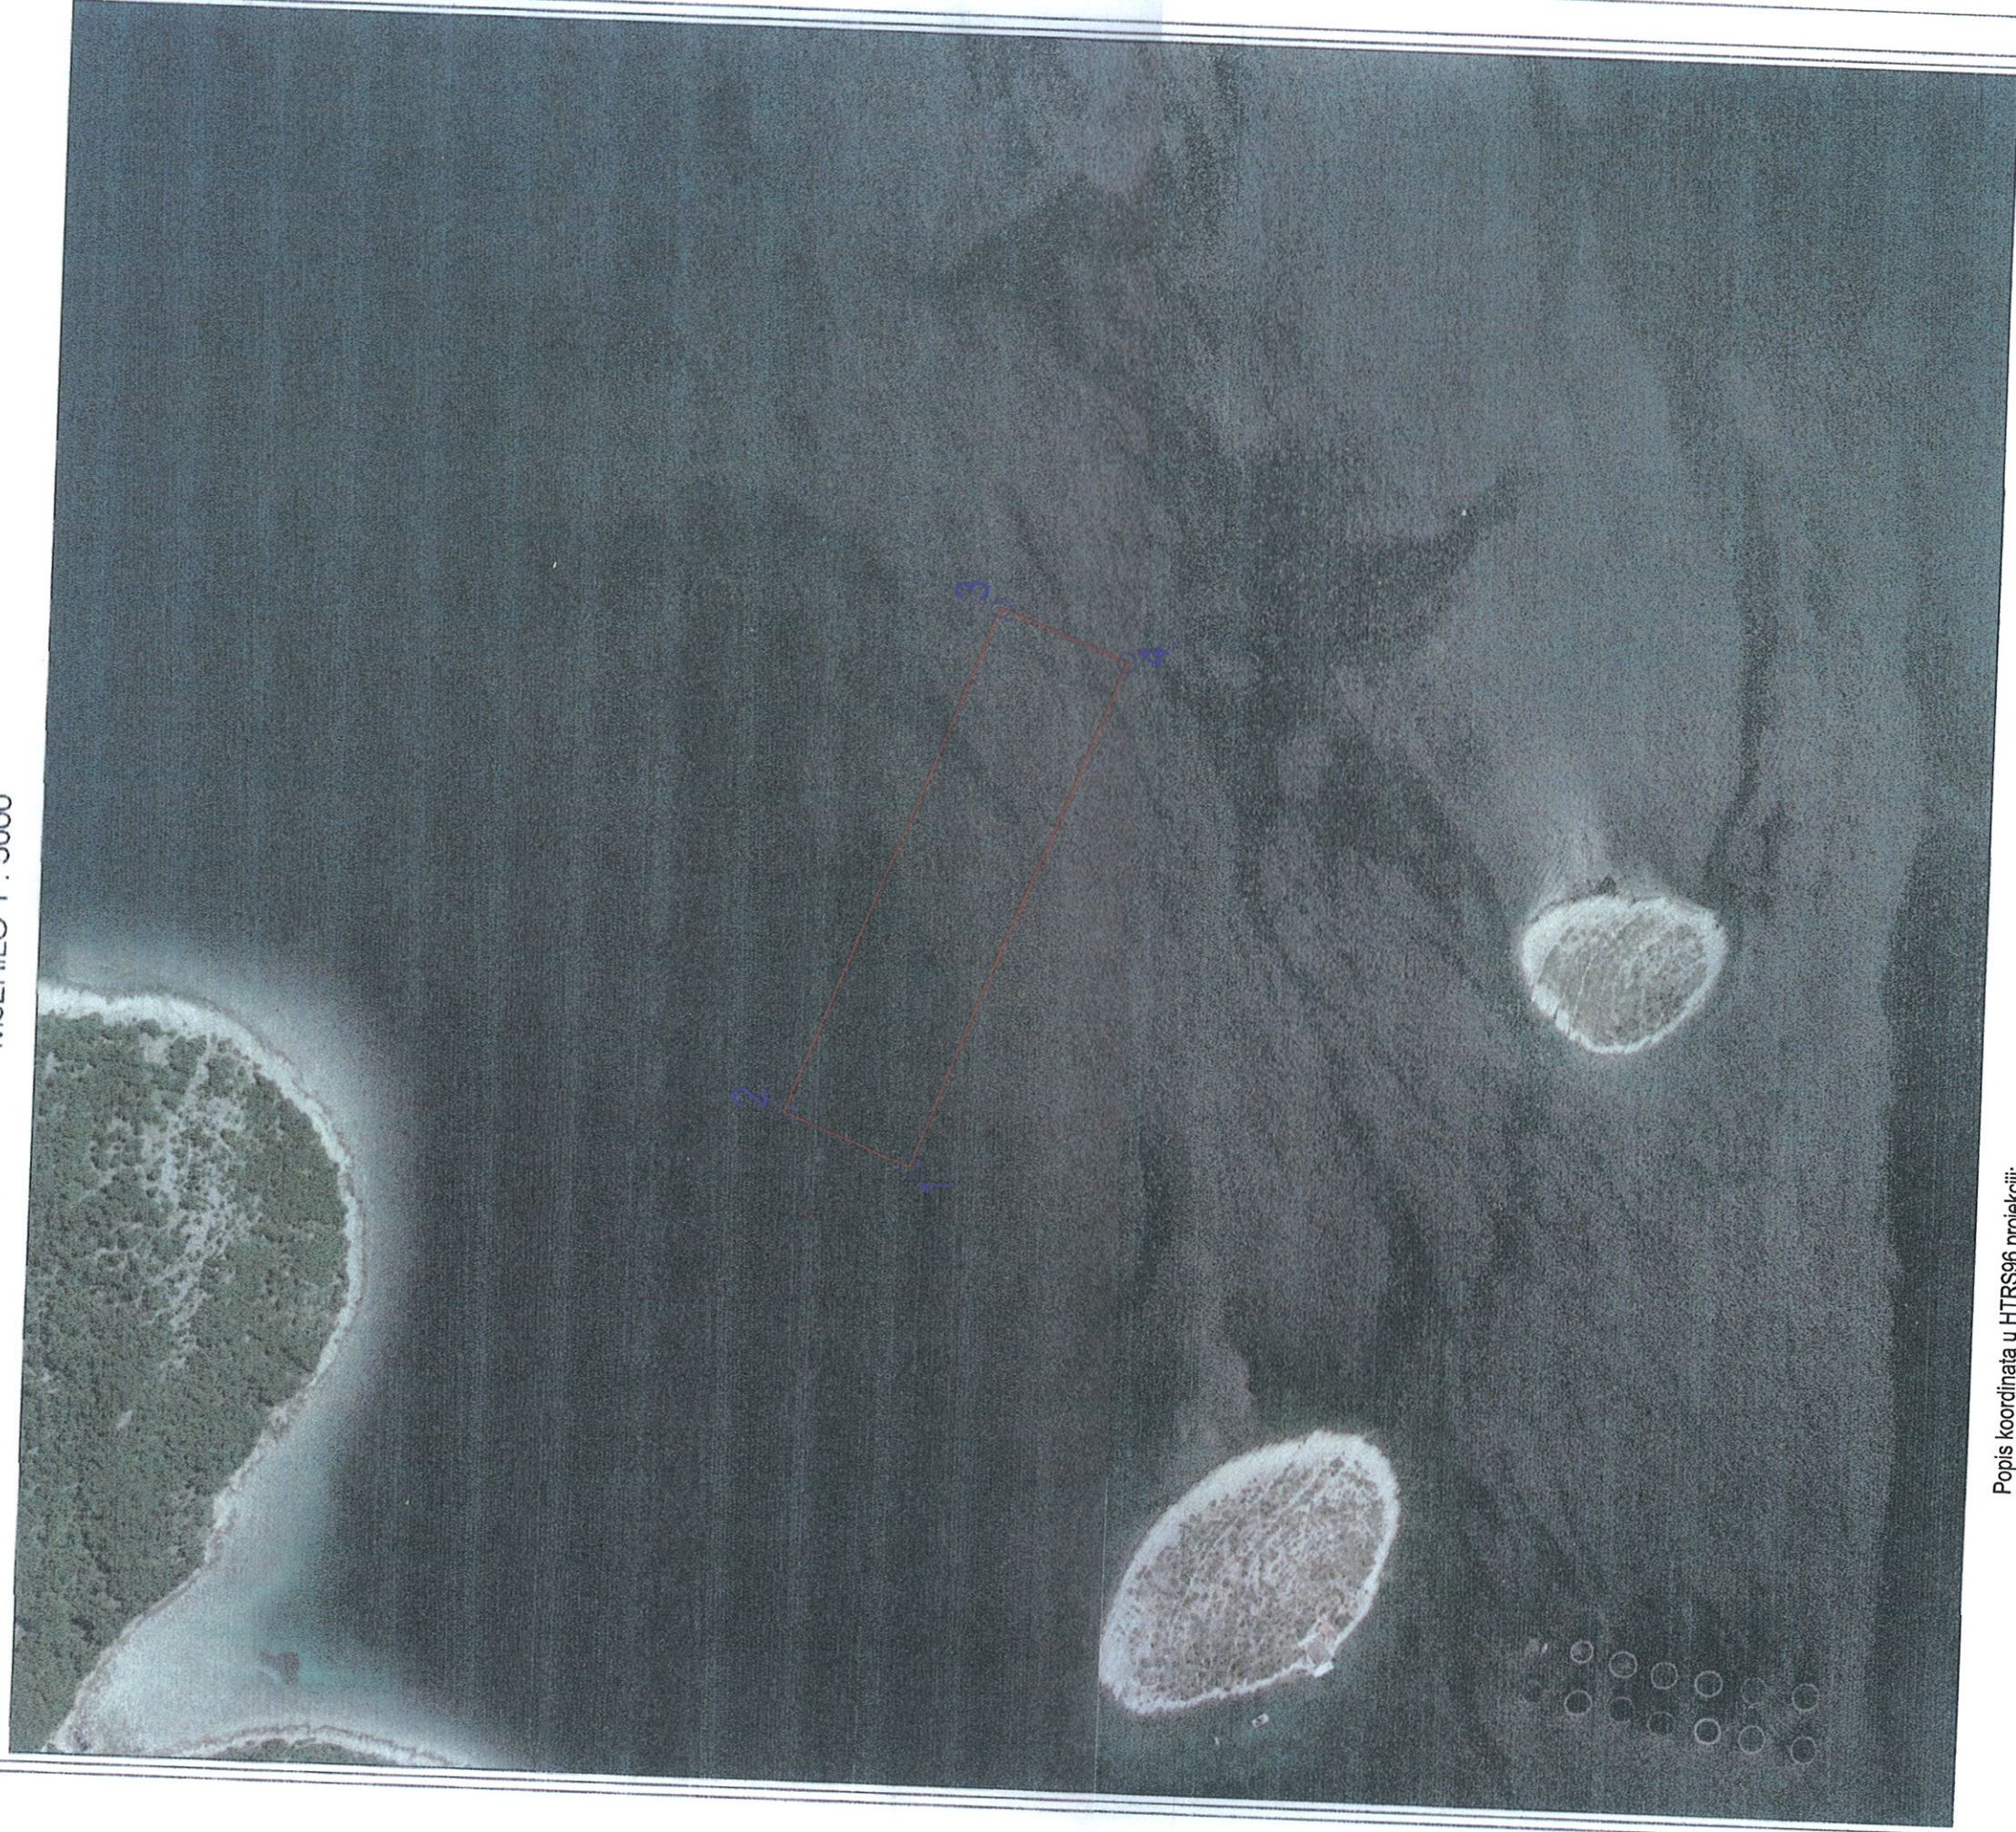

Popis koordinata u HTRS96 projekciji:

1	420882.550	4856493.827
2	420920.620	4856586.301
3	421290.518	4856434.023
4	421252.449	4856341.548

Prisao:

Nataša Grzunov, inž. geod.
.....


U Zadru, dana 22.studenog.2013.g.

Ovjerava:

Romano Kovačević, inž. geod.
.....

Romano Kovačević
Inž. geod.
Ovlašteni inženjer geodezije
URED OVLAŠTENOG
INŽENJERA GEODEZIJE
Zadar

PRESLIK D.O.F. -a sa uklopom granica prijedloga koncesije MJEILO 1 : 5000

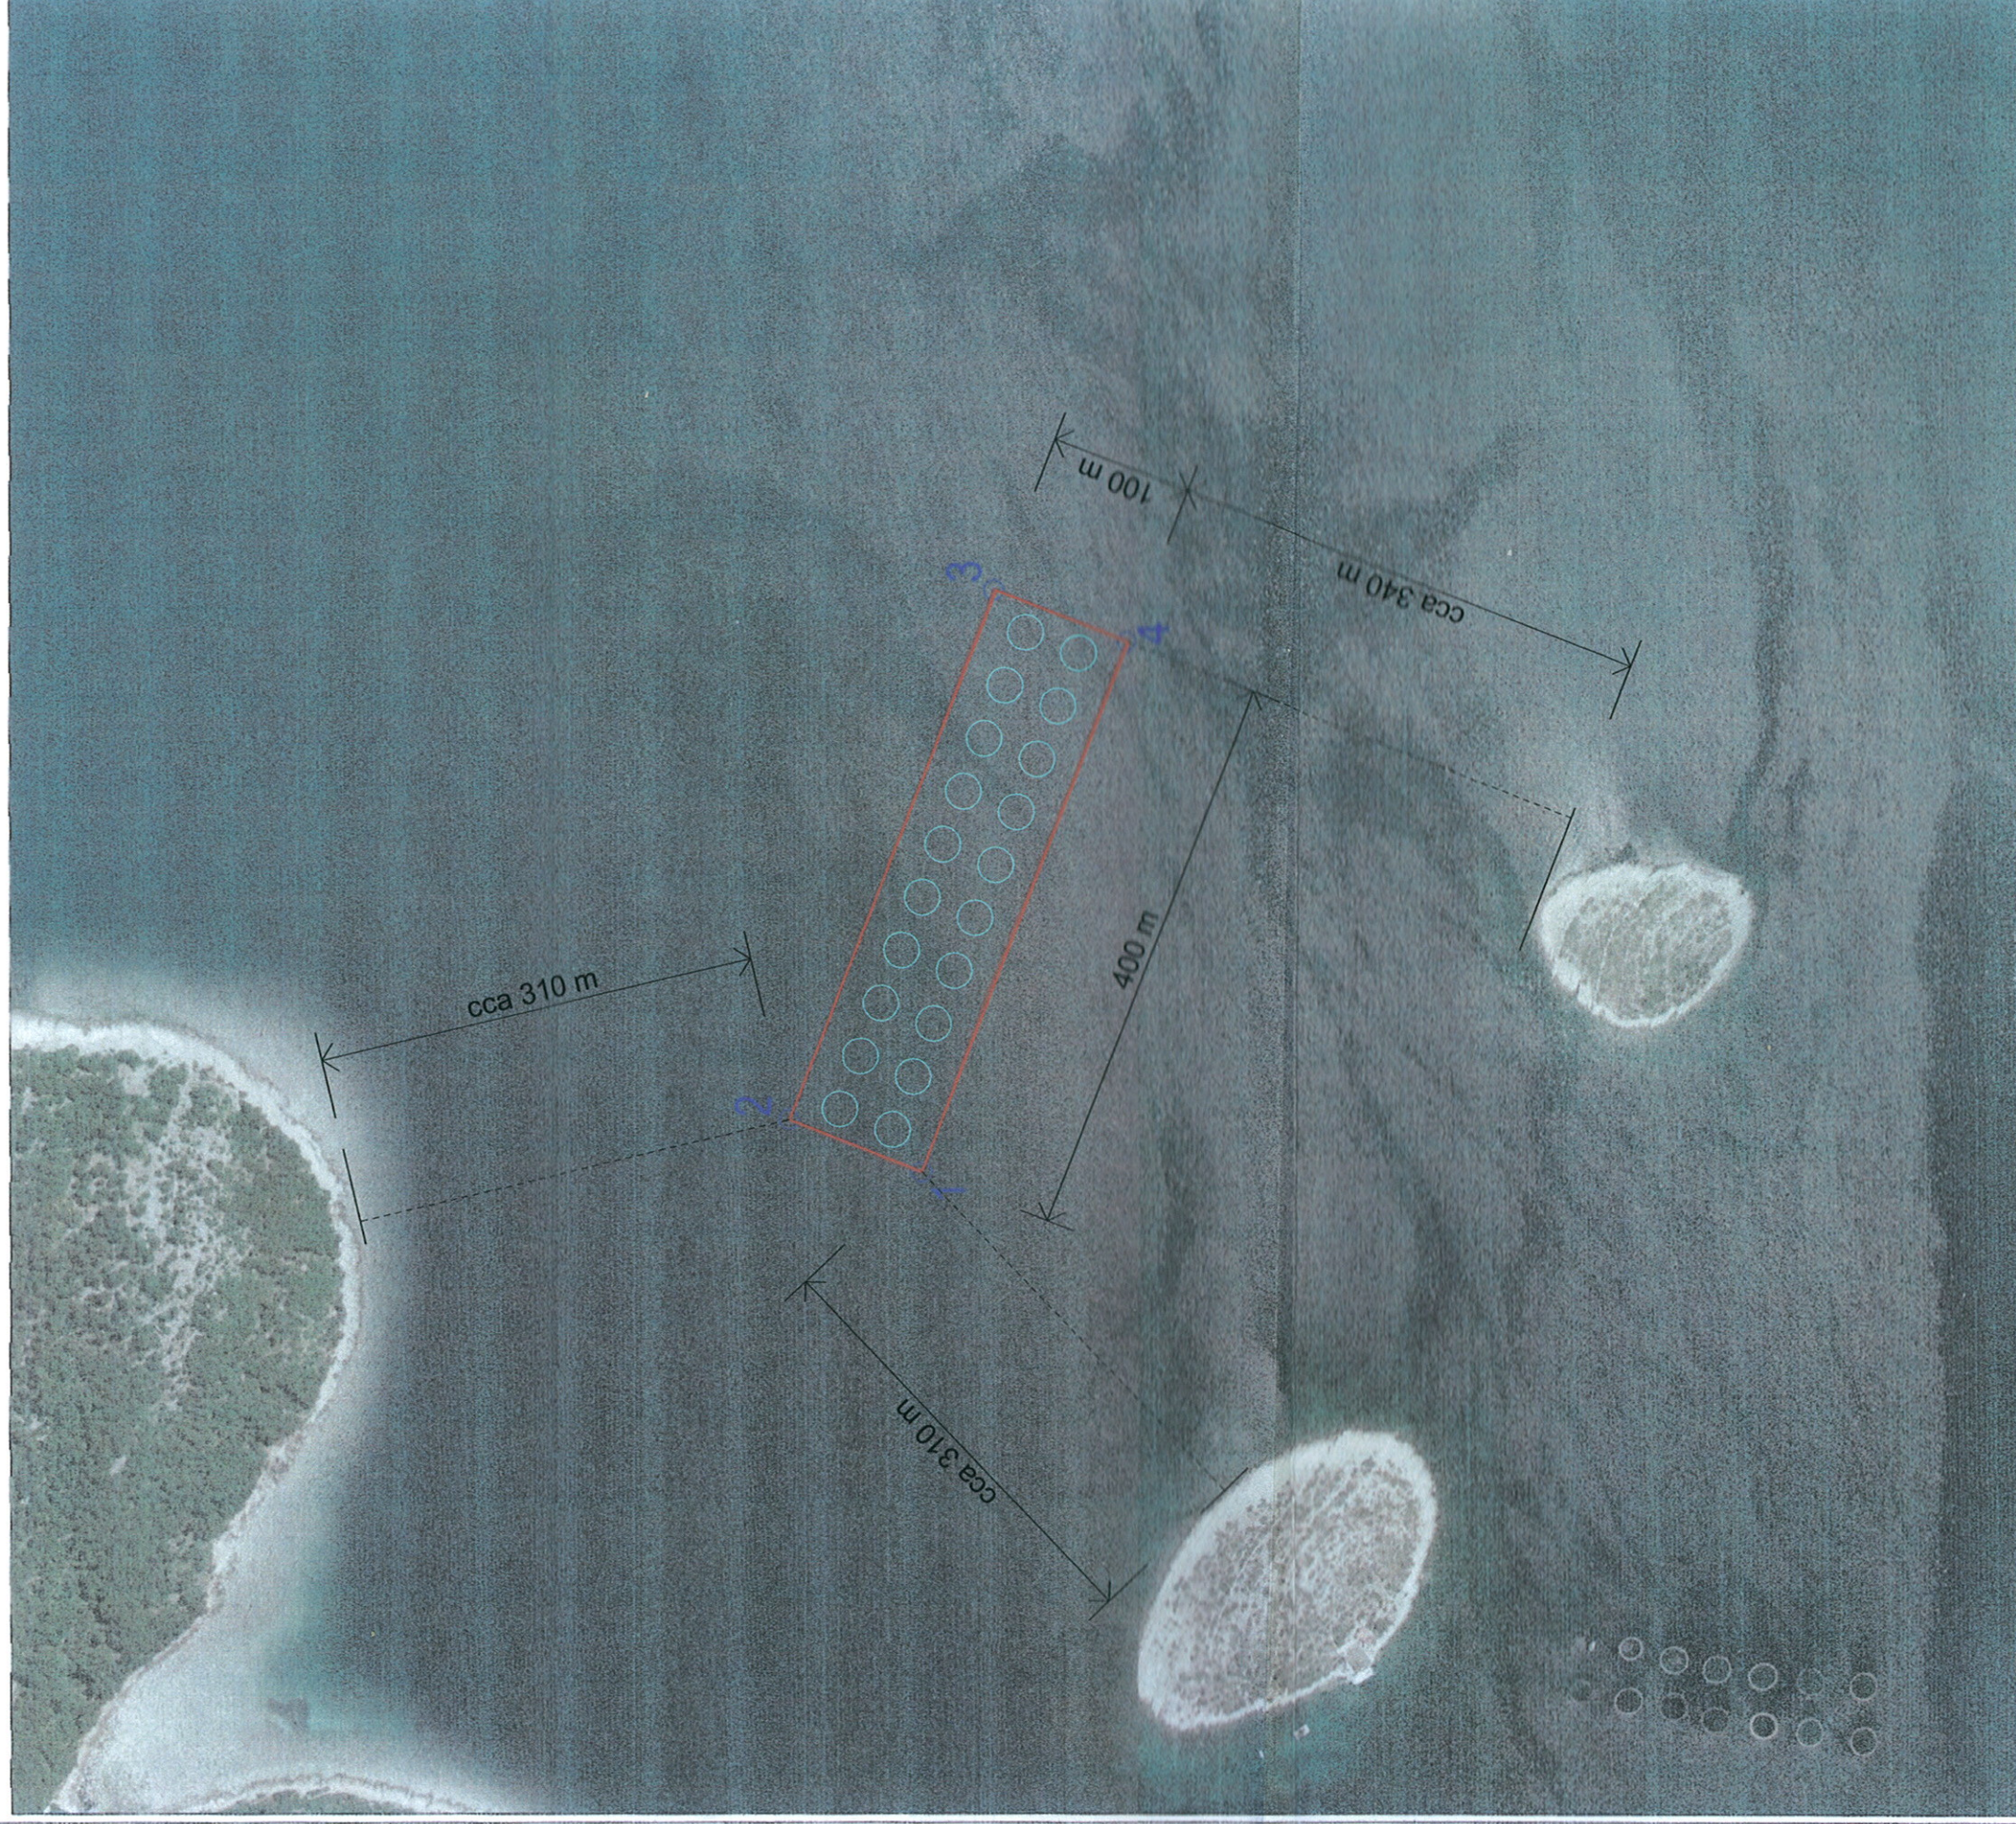

Popis koordinata u HTRS96 projekciji:

- | | | |
|---|------------|-------------|
| 1 | 420882.550 | 4856493.827 |
| 2 | 420920.620 | 4856586.301 |
| 3 | 421290.518 | 4856434.023 |
| 4 | 421252.449 | 4856341.548 |

Prensao:

Nataša Grzunov, inž. geod.



PROJEKTIRANJE I INŽENJERING d.o.o.
23000 ZADAR, Rivnica 4, tel./fax. : 313-981

DIREKTOR
ANTE UGLEŠIĆ dipl. ing. arh.

PROJEKTANT

MARIJANA RANČIĆ dipl. ing. arh.

MARIJANA RANČIĆ
dipl.ing.arh.
OVLASŢENA ARHITEKTICA
A 2553




Pau do

SASTAV CRTEŽA

SITUACIJA NA D.O.F.

NARIČTELJ	DALMAR d.o.o. DALMATINSKA MARIKULTURA	MJEILO BR. TEH. DN.	1:5000 2013-31
ZAHVAT	RIBOGOJILIŠTE 700 t	DATUM	2014.
FAZA	IDEJNI PROJEKT	LIST BR.	3

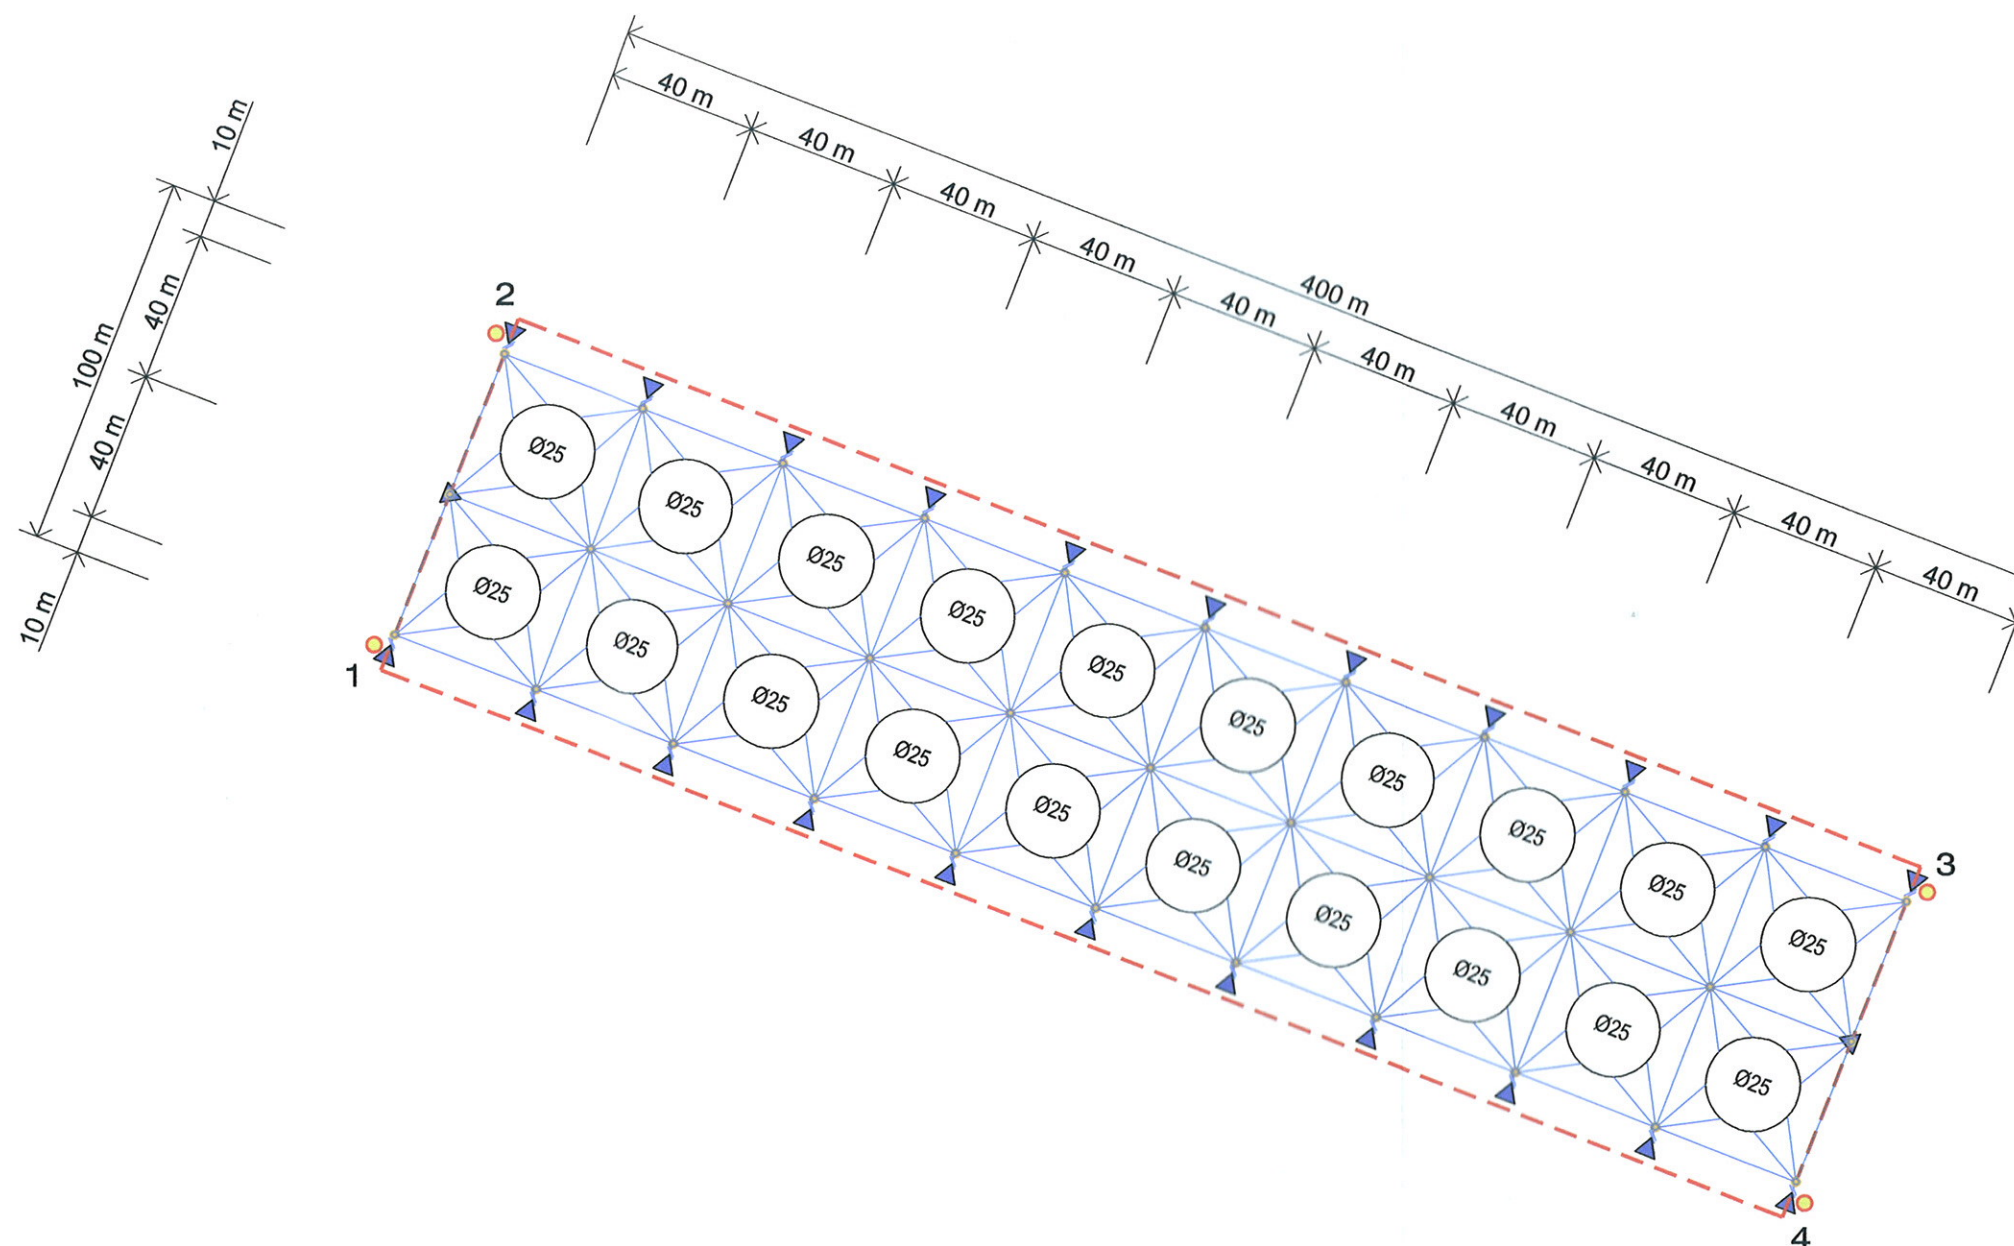

LEGENDA:	
	GRANICA KONCESIJE
	PHD PLATFORMA S MREŽNIM KAVEZOM ZA UZGOJ RIBE
Ø25	PROMJER KAVEZA (m)
	SIDRENA ARMATURA
	SIDRENI BLOK
	SIGNALIZACIJA
	PLUTAČA V=1000 L

TOČKE KONCESIJE

Popis koordinata u HTRS96 projekciji:

1	420882.550	4856493.827
2	420920.620	4856586.301
3	421290.518	4856434.023
4	421252.449	4856341.548

