


VALBISKA 1 : 1000

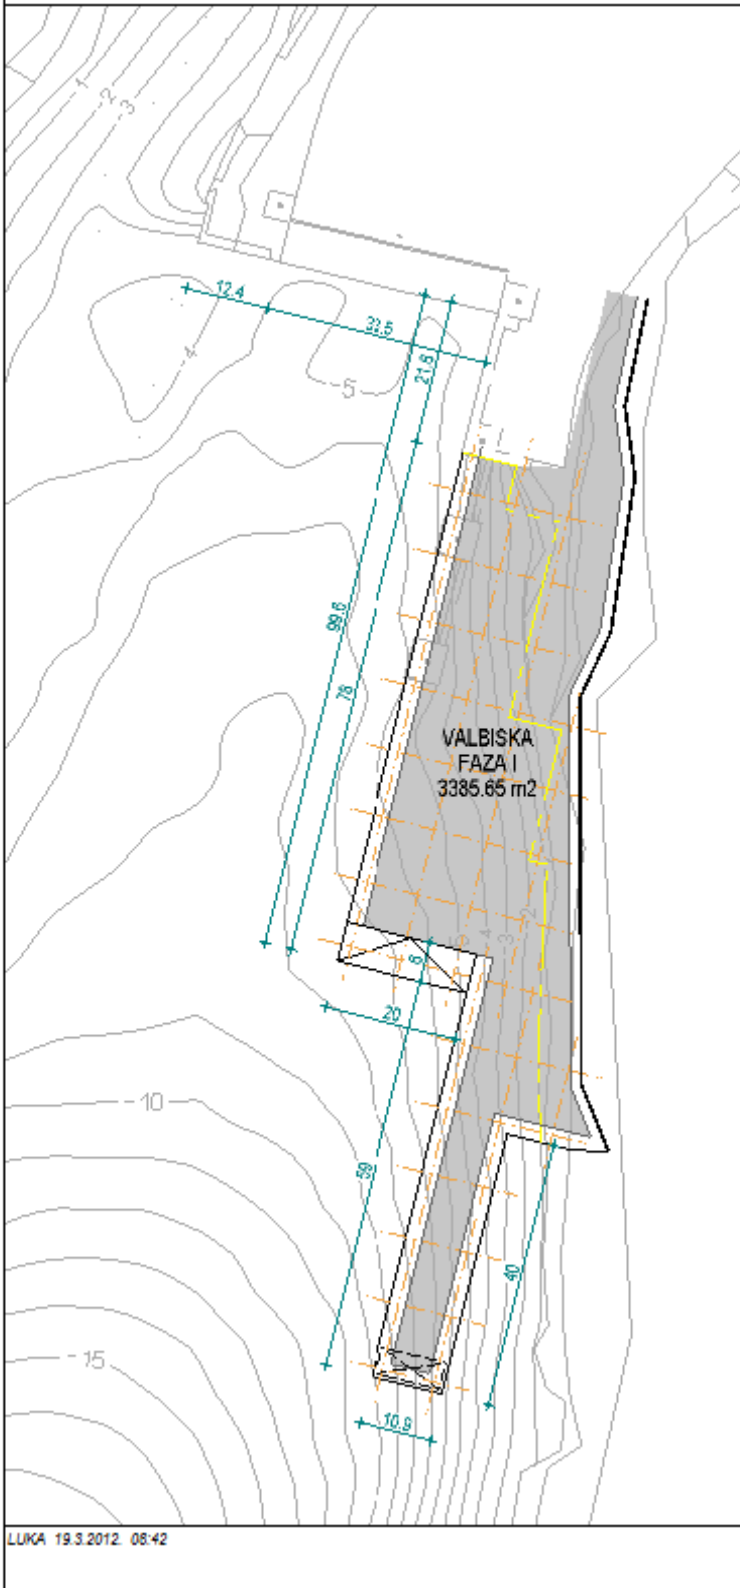

LUKA 19.3.2012. 08:42

Upravno vijeće ŽLU Krk prihvatilo je ovakav prijedlog revizije Glavnog projekta i naručen je Izvedbeni projekt koji će do kraja svibnja će biti završen, nakon čega se