



REPUBLIKA HRVATSKA

Zadarska županija

Upravni odjel za prostorno uređenje, zaštitu okoliša i komunalne poslove

KLASA: 350-05/25-10/000241

URBROJ: 2198-07-07/3-25-0003

21.02.2025.

➤ LANTERNA obrt za uzgoj školjki vl. MISLAV
RONČEVIĆ
HR-23244 Starigrad, ROVANJSKA ULICA
VELEBITSKA 16

Predmet: Lokacijska informacija

- dostavlja se

Dostavljamo Vam za predmetno područje sjeverozapadno od zaseoka Meka Draga – Kruševo - označeno točkama 1-4 na Digitalnoj ortofoto karti sa preklapom katastarskog plana koja se nalazi u privitku sljedeće informacije:

I. Popis prostornih planova unutar čijeg obuhvata se nalazi zemljište

Utvrđeno je da se zemljište nalazi unutar obuhvata sljedećih planova:

- Strategija prostornog razvoja Republike Hrvatske ("Narodne novine", broj 106/17),
- Program prostornog uređenja Republike Hrvatske ("Narodne novine", broj 50/99 i 84/13),
- Prostorni plan Zadarske županije ("Službeni glasnik Zadarske županije" broj 2/01., 6/04., 2/05., 17/06., 3/10., 15/14., 14/15., 5/23., 6/23. - ispravak greške, 13/23.- pročišćeni tekst)
- Prostorni plan uređenja Grada Obrovca (Službeni glasnik Grada Obrovca broj 1/09, 2/09-ispravak greške, 4/10-ispravak greške, 6/10-ispravak greške, 6/18, 7/20 i 1/25) – dalje: PPUG

II. Namjena prostora propisana prostornim planovima svih razina

Uvidom u kartografski prikaz 4.5./1 i kartografski prikaz 1. PPUG-a je utvrđeno da se predmetno područje označeno točkama 1-4 na Digitalnoj ortofoto karti sa preklapom katastarskog plana koja se nalazi u privitku, nalazi na površini uzgajališta (marikultura) - H.

III. Područja u kojima je posebnim propisima propisan poseban režim korištenja prostora

Uvidom u kartografski prikaz 3.1. PPUG-a je utvrđeno da se predmetno područje označeno točkama 1-4 na Digitalnoj ortofoto karti sa preklapom katastarskog plana koja se nalazi u privitku, nalazi u ekološkoj mreži - područje očuvanja značajno za ptice i područje očuvanja značajno za vrste i stanišne tipove i na području posebnih ograničenja u korištenju (osobito vrijedan predjel - prirodni krajobraz).

Uvidom u kartografski prikaz 3.2. PPUG-a je utvrđeno da se predmetno područje označeno točkama 1-4 na Digitalnoj ortofoto karti sa preklapom katastarskog plana koja



se nalazi u privitku, nalazina području posebnih ograničenja u korištenju - zaštita mora (osjetljiva područja - eutrofna područja).

IV. Obveze donošenja urbanističkog plana uređenja

Ne postoji obaveza izrade urbanističkog plana uređenja sukladno Zakonu o prostornom uređenju.

V. Popis prostornih planova ili njihovih izmjena i dopuna čija je izrada i donošenje u tijeku

Izmjena i dopuna prostornog plana Zadarske županije temeljem "Odluke o izradi izmjena i dopuna Prostornog plana Zadarske županije" ("Službeni glasnik Zadarske županije" br. 19/23).

VI. Mjesto na kojem se može izvršiti uvid u prostorne planove i vrijeme kada se to može učiniti

Mjesto: Zadarska županija, Upravni odjel za prostorno uređenje, zaštitu okoliša i komunalne poslove, OIB 56204655363, Stjepana Radića 17, 23450 Obrovac.

Vrijeme: uredovno vrijeme nadležnog tijela (utorkom od 08:00 do 12:00 sati).

VII. Napomene

- Ova lokacijska informacija izdaje se pozivom na odredbu članka 36. Zakona o prostornom uređenju (Narodne novine, broj 153/13, 65/17, 114/18, 39/19, 98/19 i 67/23). Ostale podatke iz članka 36. stavka 3. Zakona o prostornom uređenju ("Narodne novine", broj 153/13., 65/17., 114/18., 39/19., 98/19 i 67/23) nije moguće ishoditi do uspostave informacijskog sustava u skladu s Uredbom iz članka 37. Zakona o prostornom uređenju ("Narodne novine", broj 153/13., 65/17., 114/18., 39/19., 98/19 i 67/23).
- Na temelju ove lokacijske informacije ne može se pristupiti provedbi zahvata u prostoru niti izradi projekata propisanih posebnim zakonom.
- Odredbom članka 123. Zakona o prostornom uređenju ("Narodne novine", broj 153/13., 65/17., 114/18., 39/19., 98/19 i 67/23) propisano je da se u slučaju protivnosti prostornog plana niže razine prostornom planu više razine prilikom izdavanja akta za provedbu prostornog plana primjenjuje prostorni plan više razine (stavak 1.). U slučaju protivnosti odredbe, odnosno dijela prostornog plana lokalne razine užega područja odredbi, odnosno dijela prostornog plan lokalne razine širega područja prilikom izdavanja akta za provedbu prostornog plana primjenjuje se odredba, odnosno dio prostornog plana širega područja (stavak 2.).
- Ova lokacijska informacija prestaje važiti stavljanjem van snage, odnosno izmjenom i/ili dopunom prostornih planova iz točke 1. ove lokacijske informacije.

Upravna pristojba prema Tarifnom broju 1. i 4. Uredbe o tarifi upravnih pristojbi (Narodne novine, broj 156/22) plaćena je u iznosu 5,30 eura.

SAVJETNIK

Antonija Šugar Čačić, mag.iur.



DOSTAVITI:

- elektroničku ispravu putem elektroničkog sustava (<https://dozvola.mgipu.hr>), te ispis elektroničke isprave putem pošte
 - LANTERNA obrt za uzgoj školjki vl. MISLAV RONČEVIĆ
HR-23244 Starigrad, ROVANJSKA ULICA VELEBITSKA 16
 - IVAN ŠEPŠI - opunomoćenik
HR-23000 Zadar, PUT MURATA 5B





Elektronički potpis

sukladno uredbi (EU) broj 910/2014

Vjerodostojnost ovog dokumenta možete provjeriti
skeniranjem QR koda. Skeniranjem ovog koda, sustav će
Vas preusmjeriti na stranicu izvornika ovog dokumenta,
kako biste mogli potvrditi autentičnost. Njegova
vjerodostojnost u ovom digitalnom obliku, valjana je i
istovjetna potpisanom dokumentu u fizičkom obliku.

ANTONIJA ŠUGAR ČAČIĆ

ZADARSKA ŽUPANIJA

Potpisano: 21.02.2025.

KAZALO:

0. GRANICE

TERITORIJALNE I STATISTIČKE GRANICE

	županijska granica
	gradska granica
	granica naselja

OSTALE GRANICE

	GRAĐEVINSKO PODRUČJE:
	- izgrađeni dio
	- neizgrađeni dio
	obuhvat prostornog plana
	granica stare jezgre
	granica obuhvata obavezne izrade provedbenog plana
	pojas 25 m od obalne crte
	pojas 100 m od obalne crte
	granica prostora ograničenja 300m
	granica prostora ograničenja 1000m
	obalna linija

2. POVRŠINE ZA RAZVOJ I UREĐENJE

	- neuređeno GP
--	----------------

2.1. RAZVOJ I UREĐENJE POVRŠINA NASELJA

	GRAĐEVINSKO PODRUČJE:
	- izgrađeni dio
	- neizgrađeni dio
	- stara jezgra naselja
	rekreacijska namjena Ru - uređena morska plaža; Rp - prirodna morska plaža
	gospodarska namjena: - ugostiteljsko-turistička kamp (autokamp) - T3
	lučki prostor (planirane nerazvrstane luke lokalnog značaja)
	odvojeni dio lučkog prostora (planirane nerazvrstane luke lokalnog značaja)
	nautičko sidrište - izvan lučkog prostora
	plovni put

2.2. RAZVOJ I UREĐENJE POVRŠINA IZVAN NASELJA

	gospodarska namjena:
	- proizvodna pretežno industrijska - I1, pretežno zanatska - I2, I3 solarna električna
	- ugostiteljsko-turistička turističko naselje - T2, kamp - T3
	- ugostiteljsko-turistička privezište u funkciji T zone - P
	grobља
	- površine za iskorištavanje mineralnih sirovina (eksploatacijsko polje) ostalo - E3
	- površine uzgajališta (marikultura)
	- postojeće lokacije uzgajališta
	rekreacijska namjena
	- površina infrastrukture površina infrastrukture (za kampdomonije) - IS-ka

3. PROMET

3.1. CESTOVNI PROMET

	glavne gradske/mjesne ceste
	ostale ceste

3.3. POMORSKI PROMET

	nerazvrstana luka-lokalni značaj
--	----------------------------------

4. PODRUČJA POSEBNIH UVJETA KORIŠENJA

	arheološko područje
	arheološki pojedinačni lokalitet - kopneni

ZADARSKA ŽUPANIJA

GRAD OBROVAC



Naziv prostornog plana:

PROSTORNI PLAN UREĐENJA GRADA OBROVCA - III. IZMJENE I DOPUN

Naziv kartografskog prikaza:

4.5. GRAĐEVINSKA PODRUČJA NASELJA - KRUŠEVO, OBROVAC

Broj kartografskog prikaza:

4.5./1

Mjerilo kartografskog prikaza:

1:5 000

Odluka o izradi prostornog plana (službeno glasilo):
Službeni glasnik grada Obrovca 4/22, 5/23, 16/23

Odluka predstavničkog tijela o donošenju plana (službeno glasilo)
Službeni glasnik grada Obrovca 01/25

Javna rasprava (datum objave): 04.07.2024.
Ponovna javna rasprava (datum objave): 04.09.2024.

Javni uvid održan:
od: 15.07.2024. Ponovni javni uvid održan:
od: 02.09.2024.
do: 22.07.2024. do: 09.09.2024.

Pečat tijela odgovornog za provođenje javne rasprave:

Odgovorna osoba za provođenje javne rasprave:

Gordana Renić, dipl. oec.

Suglasnost na plan prema članku 108. Zakona o prostornom uređenju ("Narodne novine" br. 153/13, 65/17, 114/18, 39/19, 98/19):
broj suglasnosti klasa: 350-02/24-14/37 datum: 20.12.2024.

Pravna osoba/tijelo koje je izradilo plan:

KONUS d.o.o.

Pečat pravne osobe/tijela koje je izradilo plan:

Odgovorna osoba:

Vice Tadić, dipl.ing.građ.

Odgovorni voditelj:

Mario Svaguša, dipl.ing.arh.

MARIO SVAGUŠA
dipl.ing.arh.
OVLAŠTENI ARHITEKT
URBANIST
A-U 64

Stručni tim u izradi plana:

- Mario Svaguša, dipl.ing.arh.
- Vice Tadić, dipl.ing.građ.
- Petra Tadić Olivari MBA

- Dubravka Krpina Car, dipl.ing.arh.
- Mate Marušić, mag.ing.aedif.
- Paula Pantalon Kucelin, mag.ing.aedif.
- Božidar Škara dipl.ing.el.
- Marko Ročak mag.ing.el.


Pečat predstavničkog tijela:

Predsjednik predstavničkog tijela:

Marin Klanac

Uvjjetnost ovog plana s izvornikom ovjerava:

Pečat nadležnog tijela:

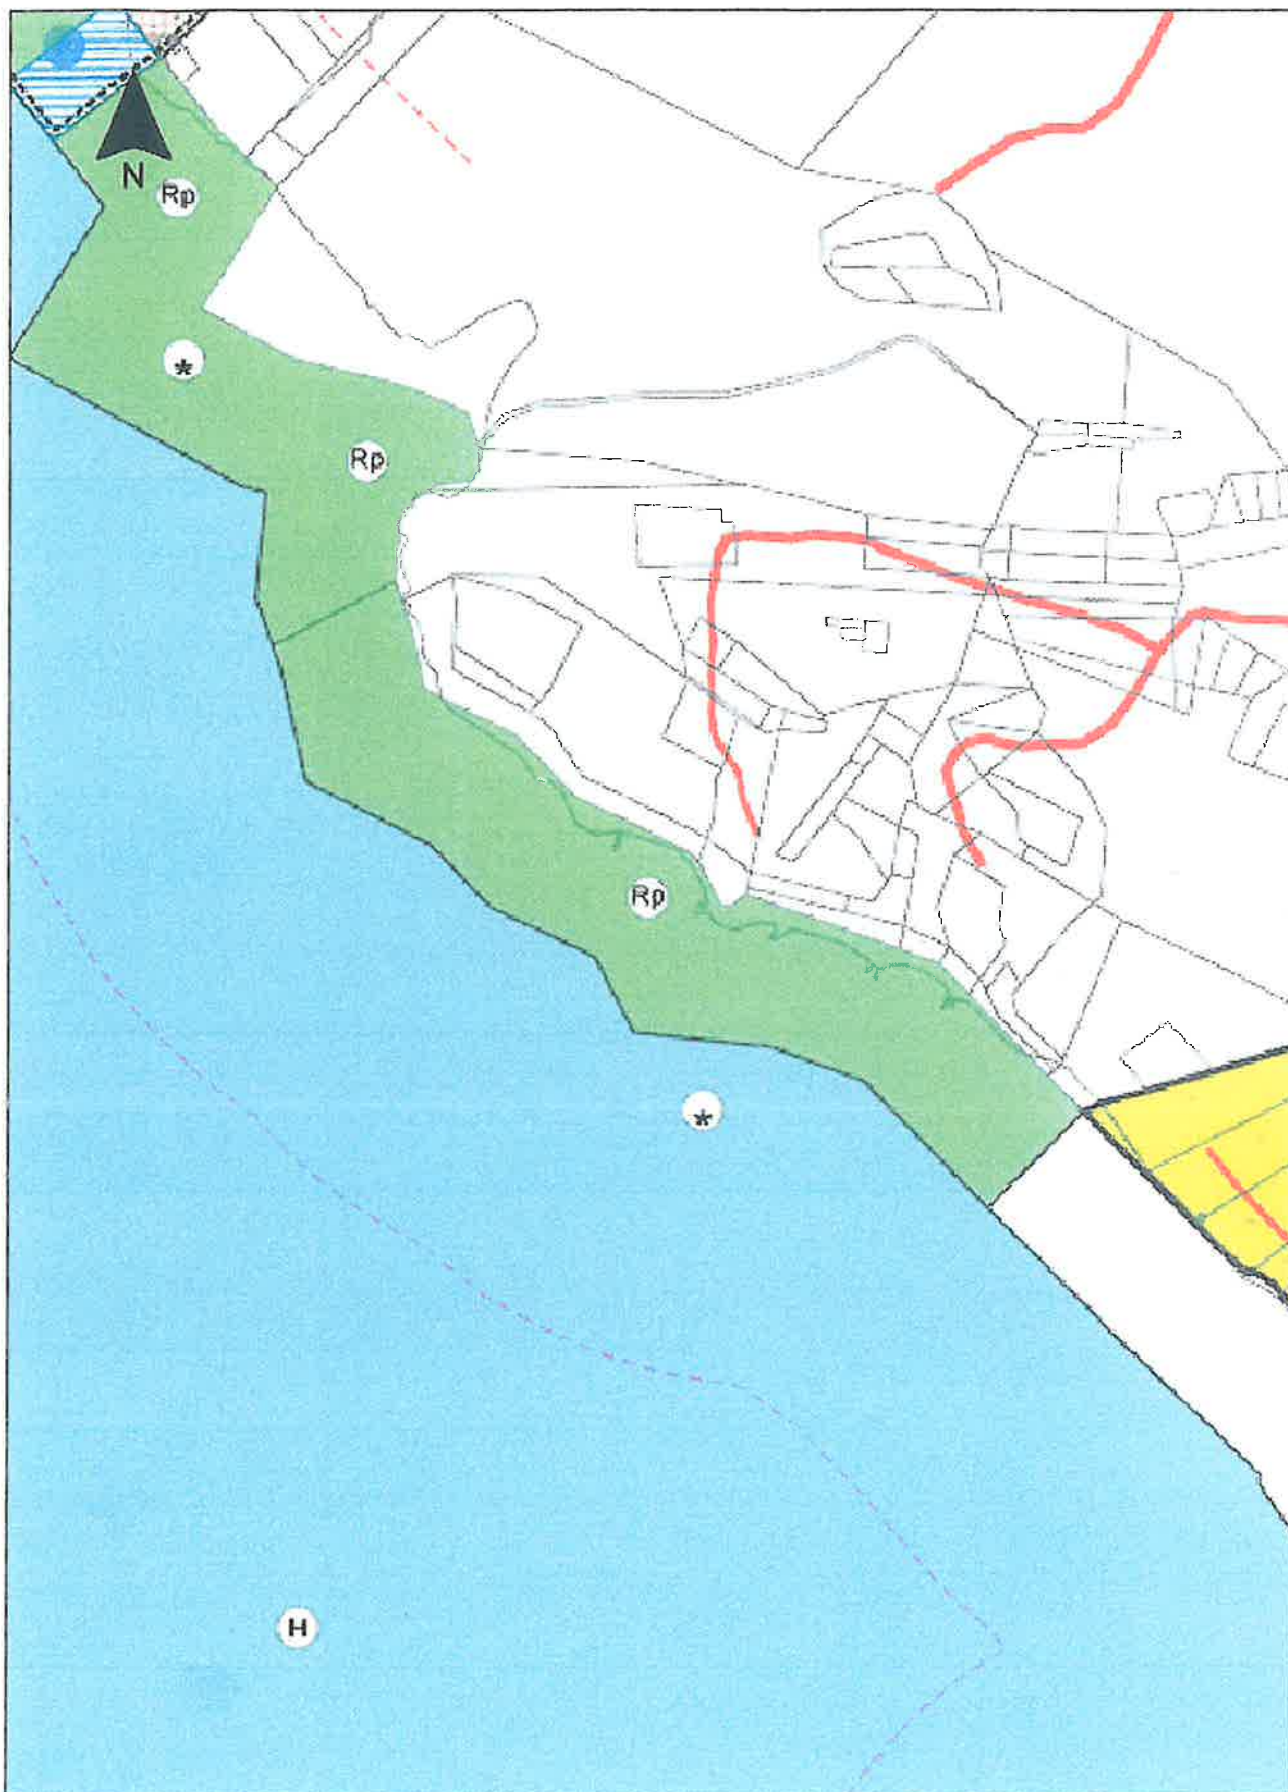

Informacijski sustav prostornog uređenja

Prikazani slojevi: Ostale države (USGS), Digitalna ortofoto karta 2021.-2022., Granice gradova i općina, Granice županija, Lokacijska dozvola, Građevna čestica, Akt za građenje građevine, Prijava početka građenja, uklanjanja ili pokusnog rada, Akt za uporabu građevine, Katastarske općine, Katastarske čestice, Evidentirane zgrade u katastarskom operatu, 4.5./1 GP naselja Kruševo, Obrovac

Mjerilo: 1:5000

Datum ispisa: 20.02.2025.

FIRMA CIVE d.o.o.

za trgovinu i usluge


Brig 10, Zadar 23000

Tel. +385 23 220 207 / Mob +385 98 332 800

E-mail: firma-cive@zd.t-com.hr

IBAN HR3524020061100076980

OIB 89970884992

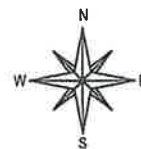


Katastarska općina: KRUŠEVO

MBR: 319082

DIGITALNA ORTOFOTO KARTA

sa preklapom katastarskog plana

Mjerilo 1:5000

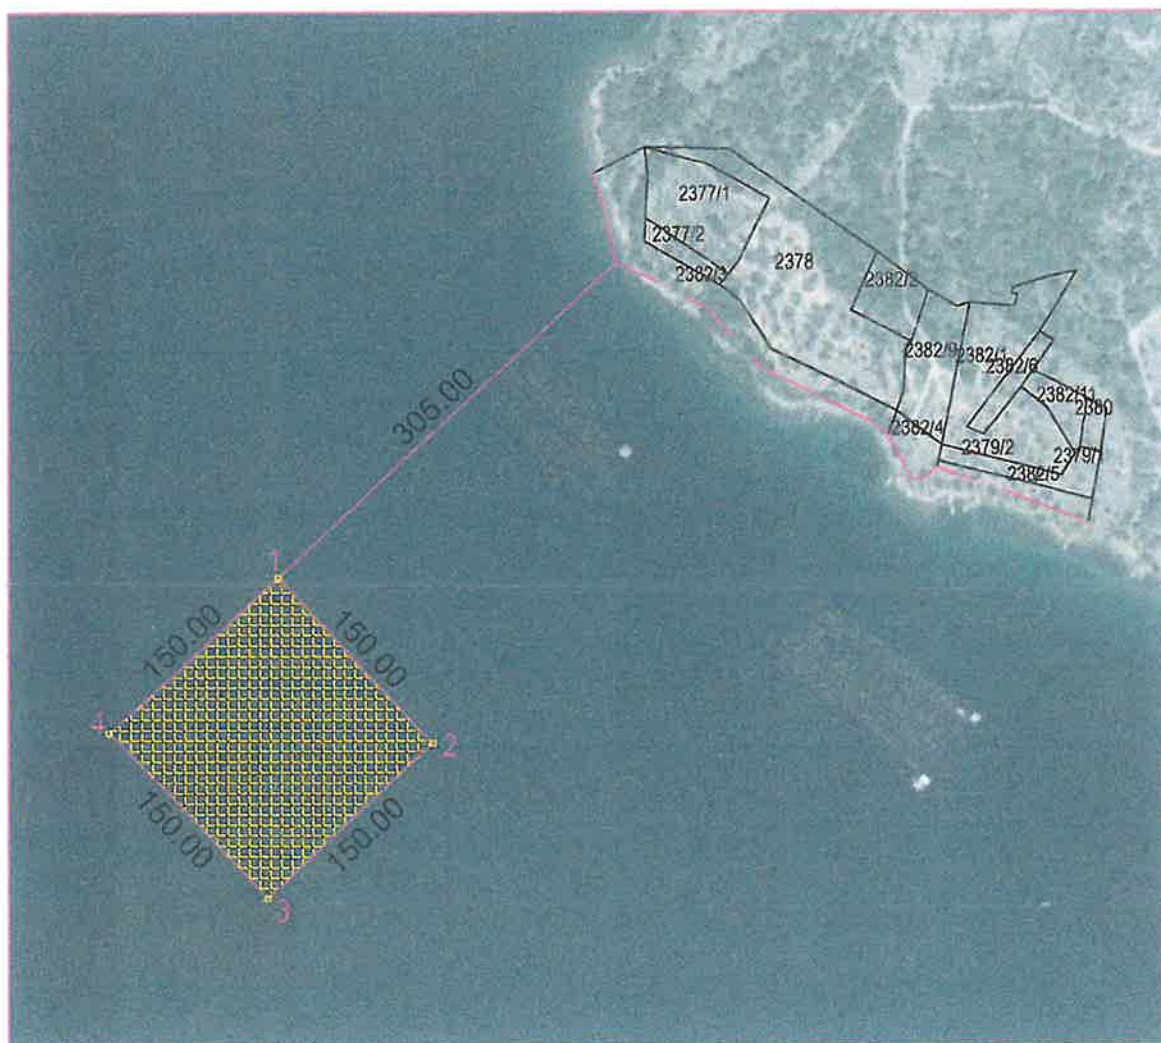

KOORDINATE RUBNIH TOČAKA - HTRS96/TM

1	427479.83	4894832.55
2	427582.41	4894723.11
3	427472.97	4894620.53
4	427370.39	4894729.97

POVRŠINA KONCESIJSKOG PODRUČJA - 22500m²



- Lokacija nove koncesije

Odgovorna osoba za obavljanje stručnih geodetskih poslova:
Ana Lokas-Juranov, dipl.ing.geod.
Zadar, siječanj 2025. godine

Direktor:
Elvis Meštrović, geom.

FIRMA CIVE d.o.o.

za trgovinu i usluge

Brig 10, Zadar 23000

Tel. +385 23 220 207 / Mob +385 98 332 800

E-mail: firma-cive@zd.t-com.hr

IBAN HR3524020061100076980

OIB 89970884992

Katastarska općina: KRUŠEVO

MBR: 319082

DIGITALNA ORTOFOTO KARTA

sa preklapom katastarskog plana

Mjerilo 1:5000



KOORDINATE RUBNIH TOČAKA - HTRS96/TM

1	427479.83	4894832.55
2	427582.41	4894723.11
3	427472.97	4894620.53
4	427370.39	4894729.97

POVRŠINA KONCESIJSKOG PODRUČJA - 22500m



- Lokacija nove koncesije

Odgovorna osoba za obavljanje stručnih geodetskih poslova:

Ana Lokas-Juranov, dipl.ing.geod.

Direkt

Elvis Meštro

Informacijski sustav prozračivanja: 2025. godine

Prikazani slojevi: Ostale države (USGS), Digitalna ortofoto karta 2021.-2022., Granice gradova i općina,

Granice županija, Lokacijska dozvola, Građevna čestica, Akt za građenje građevine, Prijava početka građenja, uklanjanja ili pokusnog rada, Akt za uporabu građevine, Katastarske općine, Katastarske čestice, Evidentirane zgrade u katastarskom operatu, 4.5./1 GP naselje Kruševo, Obrovac

Mjerilo: 1:5000

Datum ispisa: 20.02.2025.

KAZALO:

0. GRANICE

TERRITORIJALNE I STATISTIČKE GRANICE

	županijska granica
	gradska granica
	granica naselja

OSTALE GRANICE

	GRAĐEVINSKO PODRUČJE:
	- Izgrađeni dio
	- nelizgrađeni dio
	obuhvat prostornog plana
	pojas 25/100 m od obalne crte
	granica prostora ograničenja 300/1000m
	obalna linija

1. SUSTAV SREDIŠNJIH NASELJA I RAZVOJNIH SREDIŠTA

	regionalno (srednje razvojno) središte
	područno i veće lokalno (malo razvojno) središte
	manje lokalno (poticajno razvojno) središte

	ostala naselja
	ADMINISTRATIVNA SJEDIŠTA
	gradsko središte

2. POVRŠINE ZA RAZVOJ I UREĐENJE

21. RAZVOJ I UREĐENJE POVRŠINA NASELJA

	GRAĐEVINSKO PODRUČJE:
	- Izgrađeni dio
	- nelizgrađeni dio

	- ugostiteljsko-turistička (camp (autokamp) - T3)
	- proizvodna (pretežno industrijska - I1; pretežno uslužna - K1)
	- športsko-rekreacijska namjena (plaza - F1)

22. RAZVOJ I UREĐENJE POVRŠINA IZVAN NASELJA

	gospodarska namjena: proizvodna (pretežno industrijska - I1; pretežno uslužna - K1)
	- ugostiteljsko-turistička (turističko naselje - T2, kamp - T3)
	- ugostiteljsko-turistička (pri razvoju u turističkoj zoni - P)
	športsko-rekreacijska namjena (šport - R2)
	groblja
	javna i društvena (vjerska - D8)
	površine za iskorištavanje mineralnih sirovina (eksploatacijsko polje) (ostalo - E1)
	površine za iskorištavanje i eksploataciju "Bankovadskog arheološkog kamena"
	površine uzgajališta (marikultura)
	rekreacijska namjena
	rekreacijska namjena (Ru - uređena morska plaža; Rp - prirodna morska plaža)
	poljoprivredno i isključivo osnovne namjene (u skladu s obradom tla - P2)
	šuma isključivo osnovne namjene (za šuma šuma (obrasla/neoobrasla)
	ostale neklasificirane površine
	vodne površine (vodotok, jezero, akumulacija, retencijsko, nivojaci)

3. PROMET

3.1. CESTOVNI PROMET

	državna cesta
	županijska cesta
	lokalna cesta
	nerazvrstana cesta
	most
	tunel
	pješačka staza

3.2. ŽELJEŽNIČKI PROMET

	željeznička pruga Gračac-Radučić
--	----------------------------------

4. POŠTA I TELEKOMUNIKACIJE

4.1. POŠTA

	jedinica poštanske mreže
--	--------------------------

4.2. JAVNE TELEKOMUNIKACIJE

Telefonska mreža - komunikacijski čvorovi u naprednoj mreži

	mjesna centrala
--	-----------------

Vodovodni kanali

	magistralni
	korisnički i spojni
	nadzemni

3.3. POMORSKI PROMET

	morska luka za javni promet (lokalni zračaj (nerazvrstana - planuzana)
	lučki prostor
	odvojeni dio lučkog prostora
	nautičko sklonište - izvan lučkog prostora
	plivni put

3.4. ZRAČNI PROMET

	heliodrom
--	-----------

3.5. RJEČNI PROMET

	ostala riječna pristaništa
--	----------------------------

Javne komunikacije u pokretnoj mreži

	radio relejna postaja
	bazna radijska stanica
	zona elektroničke komunikacije

Radio i TV sustav veza

	radijski koridor
--	------------------

ZADARSKA ŽUPANIJA

GRAD OBROVAC



Naziv prostornog plana:

PROSTORNI PLAN UREĐENJA GRADA OBROVCA - III. IZMJENE I DOPUN

Naziv kartografskog prikaza:

1. KORIŠTENJE I NAMJENA POVRŠINA

Broj kartografskog prikaza:

1.

Mjerilo kartografskog prikaza:

1:25 000

Odluka o izradi prostornog plana (službeno glasilo):
Službeni glasnik grada Obrovca 4/22, 5/23, 16/23

Odluka predstavničkog tijela o donošenju plana (službeno glasilo)
Službeni glasnik grada Obrovca 01/25

Javna rasprava (datum objave): 04.07.2024.
Ponovna javna rasprava (datum objave): 04.09.2024.

Javni uvid održan:
od: 15.07.2024.
do: 22.07.2024.

Ponovni javni uvid održan:
od: 02.09.2024.
do: 09.09.2024.

Pečat tijela odgovornog za provođenje javne rasprave:

Odgovorna osoba za provođenje javne rasprave:

Gordana Renić, dipl. oec.

Suglasnost na plan prema članku 108. Zakona o prostornom uređenju ("Narodne novine" br. 153/13, 65/17, 114/18, 39/19, 98/19):

broj suglasnosti klasa: 350-02/24-14/37

datum: 20.12.2024.

Pravna osoba/tijelo koje je izradilo plan:

KONUS d.o.o.

Pečat pravne osobe/tijela koje je izradilo plan:

Odgovorna osoba:

Vice Tadić, dipl.ing.građ.

Odgovorni voditelj:

Mario Svaguša, dipl.ing.arh.

MARIO SVAGUŠA
dipl.ing.arh.
OVLAŠTENI ARHITEKT
URBANISTI
A-U 64

Stručni tim u izradi plana:

1. Mario Svaguša, dipl.ing.arh.
2. Vice Tadić, dipl.ing.građ.
3. Petra Tadić Olivari MBA

4. Dubravka Krpina Car, dipl.ing.arh.
5. Mate Marušić, mag.ing.aedif.
6. Paula Pantalon Kucelin, mag.ing.aedif.
7. Božidar Škara dipl.ing.el.
8. Marko Ročak mag.ing.el.


Pečat predstavničkog tijela:

Predsjednik predstavničkog tijela:

Marin Klanac

Istovjetnost ovog plana s izvornikom ovjerava:

Pečat nadležnog tijela:

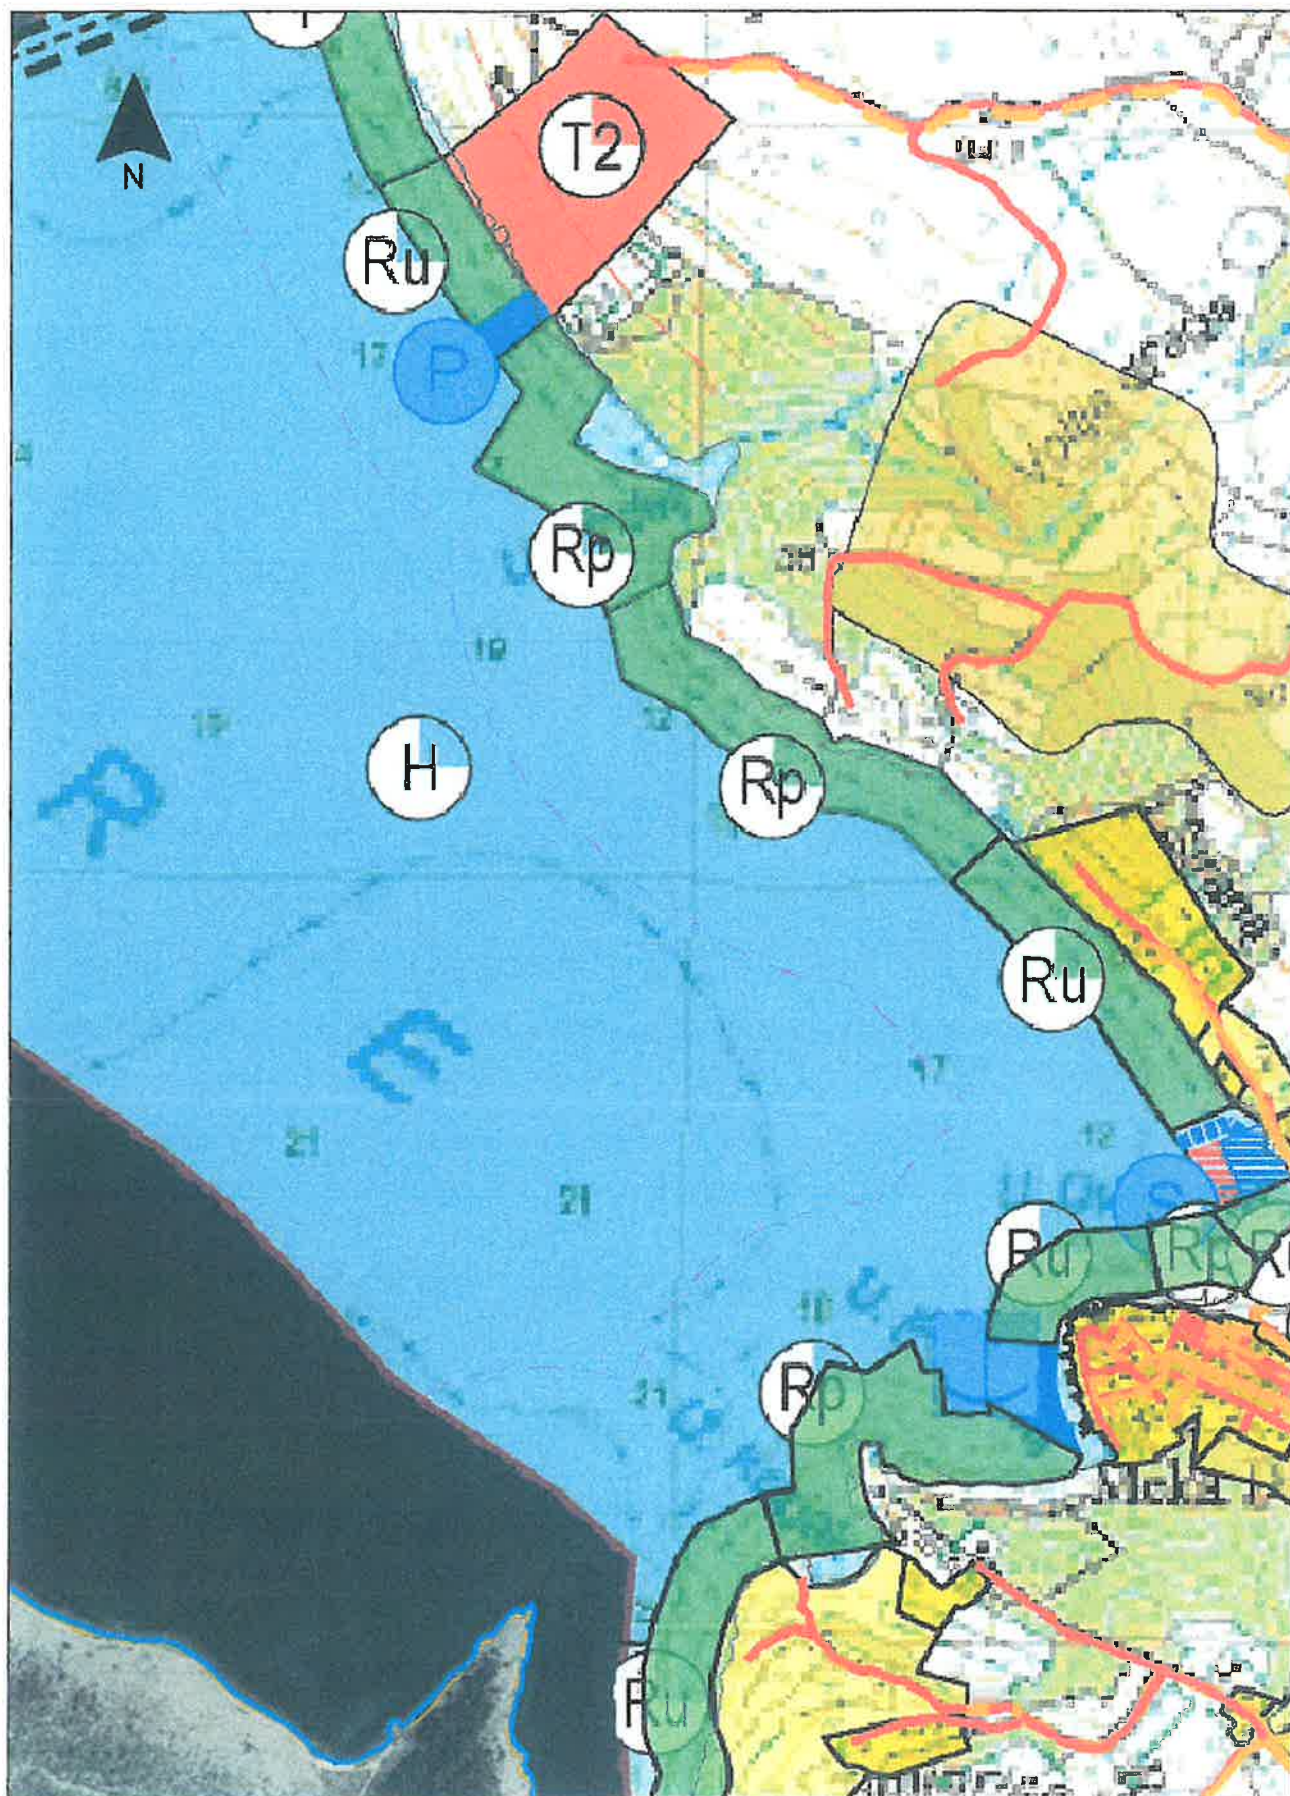

Informacijski sustav prostornog uređenja

Prikazani slojevi: Ostale države (USGS), Digitalna ortofoto karta 2021.-2022., Granice gradova i općina, Granice županija, Lokacijska dozvola, Građevna čestica, Akt za građenje građevine, Prijava početka građenja, uklanjanja ili pokusnog rada, Akt za uporabu građevine, Katastarske općine, Katastarske čestice, Evidentirane zgrade u katastarskom operatu, Prostori/površine za razvoj i uređenje


Mjerilo: 1:10000

Datum ispisa: 21.02.2025.

KAZALO:

0. GRANICE

TERITORIJALNE I STATISTIČKE GRANICE

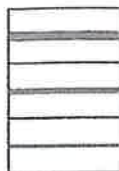

županijska granica

gradska granica

granica naselja

OSTALE GRANICE



GRAĐEVINSKO PODRUČJE:

- izgrađeni dio

- neizgrađeni dio

obuhvat prostornog plana

pojas 25/100 m od obalne crte

granica prostora ograničenja 300/1000m

obalna linija

1. UVJETI KORIŠTENJA

1.1. PODRUČJA POSEBNIH UVJETA KORIŠENJA

Ekološka mreža



Područje očuvanja značajno za ptice

Područje očuvanja značajno za vrste i stanišne tipove

Lokaliteti očuvanja značajno za vrste i stanišne tipove

Zaštićeni dijelovi prirode



park prirode

zaštićen krajolik

Gradišna baština



arheološko područje


arheološki pojedinačni lokalitet - kopneni

Povijesna gradišna cjelina



gadska naselja

Povijesni sklop i građevina

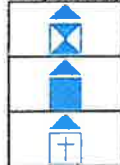

graditeljski sklop

civilna građevina

sakralna građevina

Memorijalna baština



memorijalno i povijesno područje


Etnološka baština



etnološka građevina

1.2. PODRUČJA POSEBNIH OGRANIČENJA U KORIŠTENJU

Krajobraz

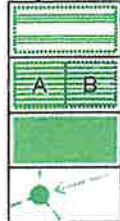

osobito vrijedan predjel

- prirodni krajobraz

- kultivirani krajobraz

A zona i B zona

- prirodni i kultivirani krajobraz

točke i potezi

značajni za panoramske vrijednosti krajobraza

To



lovište i uzgajalište divljači

neeksplozirana eksplozivna sredstva

istražni prostor mineralne sirovine

ZADARSKA ŽUPANIJA

GRAD OBROVAC




aziv prostornog plana:

PROSTORNI PLAN UREĐENJA GRADA OBROVCA - III. IZMJENE I DOPUNE

aziv kartografskog prikaza:

I. UVJETI KORIŠTENJA I ZAŠTITE PROSTORA

roj kartografskog prikaza:	3.1	Mjerilo kartografskog prikaza:	1:25 000
dluka o izradi prostornog plana (službeno glasilo): lužbeni glasnik grada Obrovca 4/22, 5/23, 16/23		Odluka predstavničkog tijela o donošenju plana (službeno glasilo): Službeni glasnik grada Obrovca 01/25	
avna rasprava (datum objave): 04.07.2024. onovna javna rasprava (datum objave): 04.09.2024.		Javni uvid održan: od: 15.07.2024. do: 22.07.2024.	Ponovni javni uvid održan: od: 02.09.2024. do: 09.09.2024.
pečat tijela odgovornog za provođenje javne rasprave:		Odgovorna osoba za provođenje javne rasprave: Gordana Renić, dipl. oec.	
uglasnost na plan prema članku 108. Zakona o prostornom uređenju ("Narodne novine" br. 153/13, 65/17, 114/18, 39/19, 98/19): oj suglasnosti klasa: 350-02/24-14/37 datum: 20.12.2024.			
ravna osoba/tijelo koje je izradilo plan:			
KONUS d.o.o.			
pečat pravne osobe/tijela koje je izradilo plan:		Odgovorna osoba: Vice Tadić, dipl.ing.građ.	
dgovorni voditelj: ario Svaguša, dipl.ing.arh.	 MARIO SVAGUŠA dipl.ing.arh. OBLAŠTENI ARHITEKT URBANIST A-U 64		
tručni tim u izradi plana:		4. Dubravka Krpina Car, dipl.ing.arh. 5. Mate Marušić, mag.ing.aedif. 6. Paula Pantalon Kucelin, mag.ing.aedif. 7. Božidar Škara dipl.ing.el. 8. Marko Ročak mag.ing.el.	
pečat predstavničkog tijela:		Predsjednik predstavničkog tijela: Marin Klanac	
lovjetnost ovog plana s izvornikom ovjerava:		Pečat nadležnog tijela:	

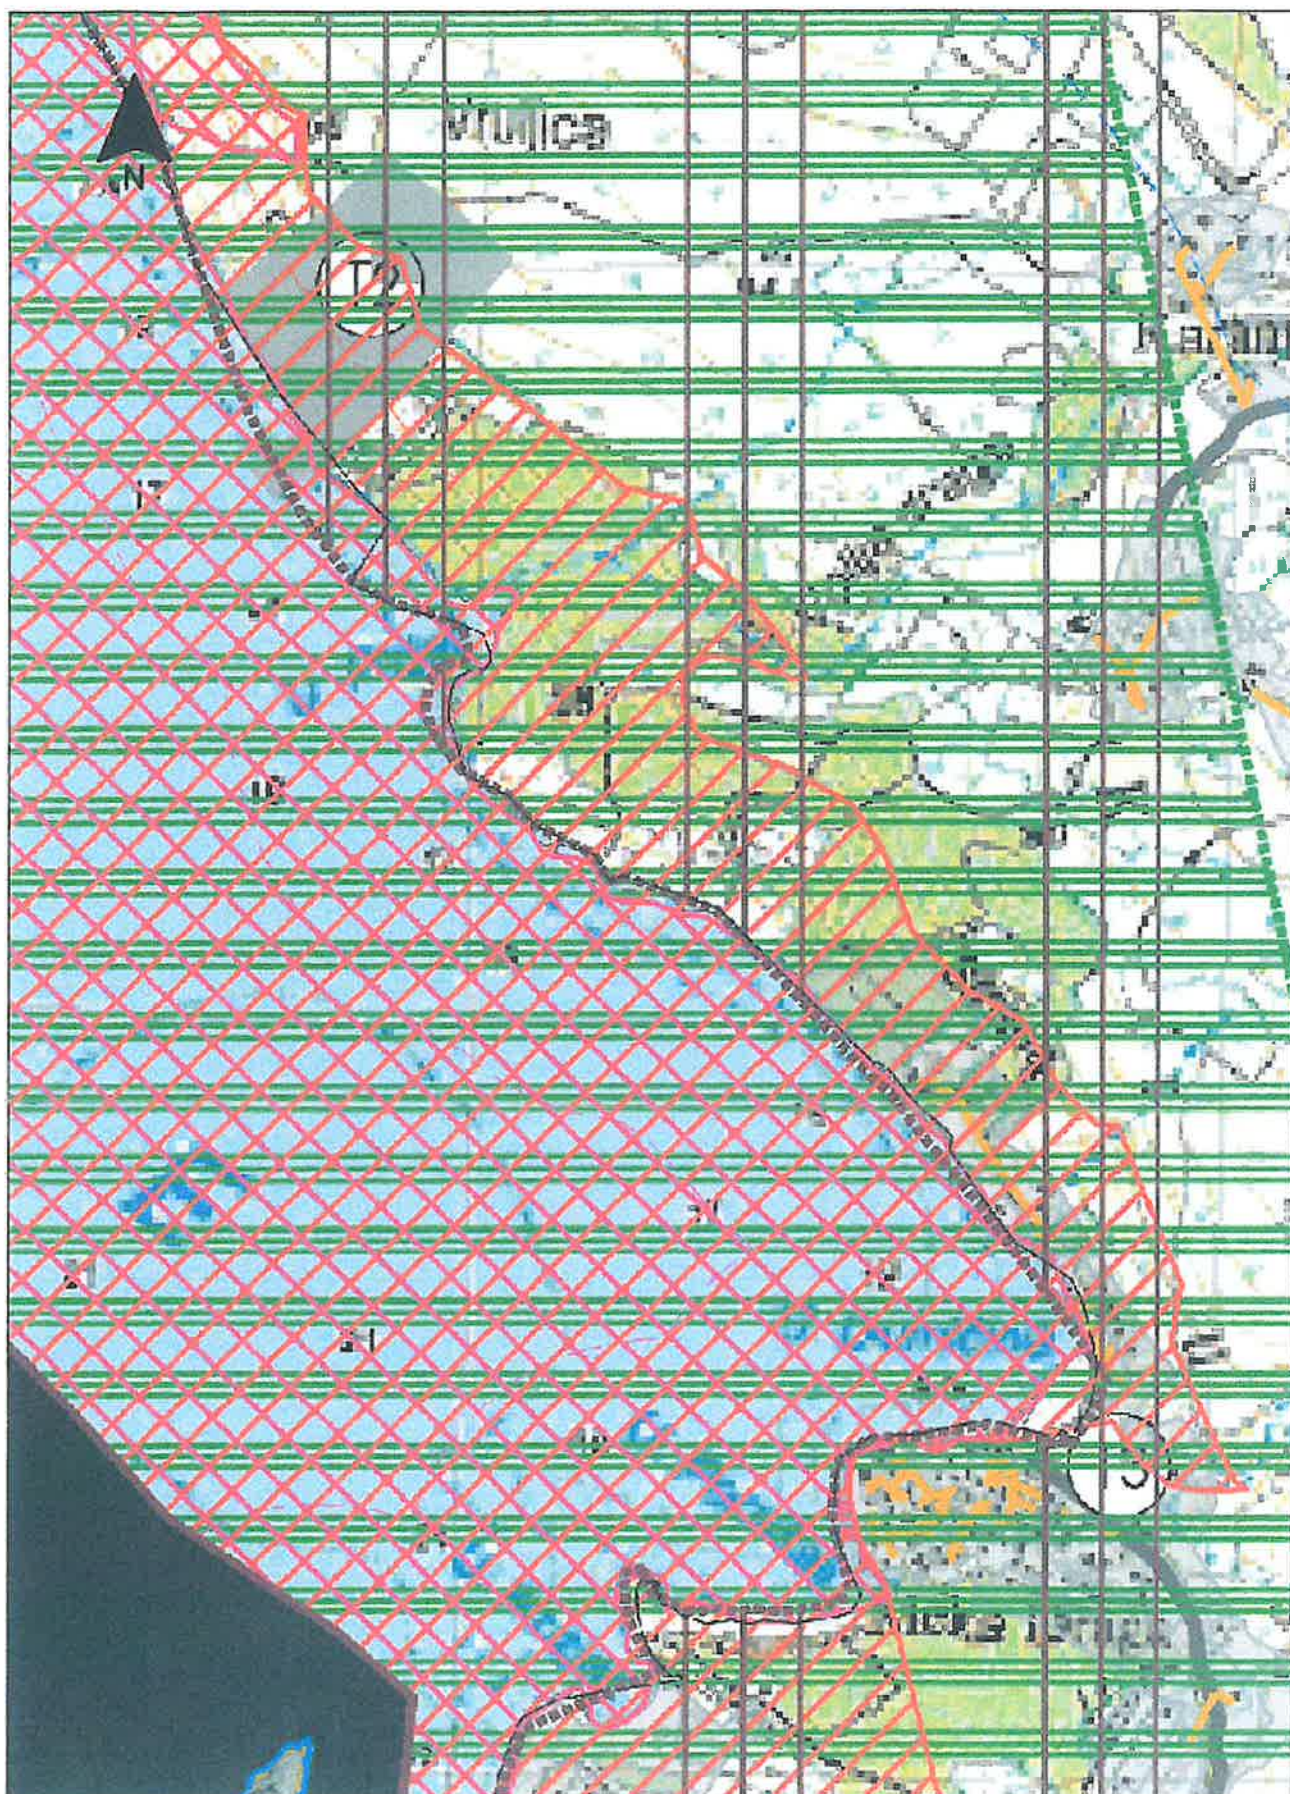

Informacijski sustav prostornog uređenja

Prikazani slojevi: Ostale države (USGS), Digitalna ortofoto karta 2021.-2022., Granice gradova i općina, Granice županija, Lokacijska dozvola, Građevna čestica, Akt za građenje građevine, Prijava početka građenja, uklanjanja ili pokusnog rada, Akt za uporabu građevine, Katastarske općine, Katastarske čestice, Evidentirane zgrade u katastarskom operatu, Zaštićeni dijelovi prirode

Mjerilo: 1:10000

Datum ispisa: 20.02.2025.

KAZALO:

0. GRANICE

TERITORIJALNE I STATISTIČKE GRANICE



županijska granica

gradska granica

granica naselja

OSTALE GRANICE



GRAĐEVINSKO PODRUČJE:

- izgrađeni dio

- neizgrađeni dio

obuhvat prostornog plana


pojas 25/100 m od obalne crte

granica prostora ograničenja 300/1000m

obalna linija

1.2. PODRUČJA POSEBNIH OGRANIČENJA U KORIŠTENJU

Vode i more

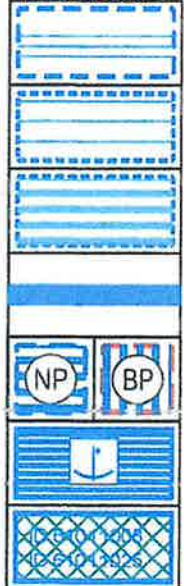

vodozaštitno područje - II. zona zaštite

vodozaštitno područje - III. zona zaštite

vodonosno područje

vodotok

poplavno područje

nebranjeno - NP, branjeno - BP

lučko područje

zaštita mora (osjetljiva područja - eutrofna područja)

2. PODRUČJA POSEBNIH MJERA UREĐENJA I ZAŠTITE

2.1. UREĐENJE ZEMLJIŠTA



hidromelioracija


2.2. ZAŠTITA POSEBNIH VRIJEDNOSTI I OBILJEŽJA

Sanacija



napušteno eksploatacijsko polje

Područja primjene planskih mjera zaštite

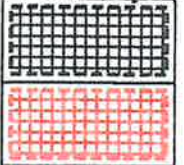

obuhvat obavezne izrade provedbenog plana

obuhvat važećih provedbenih planova

urbanistički plan uređenja - UPU,

detaljni plan uređenja - DPU (UPU, prema čl.200., st.3. Zakona)

ZADARSKA ŽUPANIJA

GRAD OBROVAC





Naziv prostornog plana:

PROSTORNI PLAN UREĐENJA GRADA OBROVCA - III. IZMJENE I DOPUNE

Naziv kartografskog prikaza:

3. UVJETI KORIŠTENJA I ZAŠTITE PROSTORA

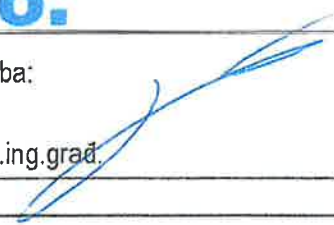Broj kartografskog prikaza:	3.2	Mjerilo kartografskog prikaza:	1:25 000
Odluka o izradi prostornog plana (službeno glasilo): Službeni glasnik grada Obrovca 4/22, 5/23, 16/23		Odluka predstavničkog tijela o donošenju plana (službeno glasilo): Službeni glasnik grada Obrovca 01/25	
Javna rasprava (datum objave): 04.07.2024. Ponovna javna rasprava (datum objave): 04.09.2024.		Javni uvid održan: od: 15.07.2024. do: 22.07.2024.	Ponovni javni uvid održan: od: 02.09.2024. do: 09.09.2024.
Pečat tijela odgovornog za provođenje javne rasprave:		Odgovorna osoba za provođenje javne rasprave: Gordana Renić, dipl. oec.	
Suglasnost na plan prema članku 108. Zakona o prostornom uređenju ("Narodne novine" br. 153/13, 65/17, 114/18, 39/19, 98/19): Broj suglasnosti klasa: 350-02/24-14/37 datum: 20.12.2024.			
Odgovorna osoba/tijelo koje je izradilo plan: KONUS d.o.o.			
Pečat pravne osobe/tijela koje je izradilo plan:		Odgovorna osoba: Vice Tadić, dipl.ing.građ.	
Odgovorni voditelj: Mario Svaguša, dipl.ing.arh.		 	
Stručni tim u izradi plana: Mario Svaguša, dipl.ing.arh. Vice Tadić, dipl.ing.građ. Petra Tadić Olivari MBA		4. Dubravka Krpina Car, dipl.ing.arh. 5. Mate Marušić, mag.ing.aedif. 6. Paula Pantalon Kucelin, mag.ing.aedif. 7. Božidar Škara dipl.ing.el. 8. Marko Ročak mag.ing.el.	
Pečat predstavničkog tijela:		Predsjednik predstavničkog tijela: Marin Klanac	
Suglasnost ovog plana s izvornikom ovjerava:		Pečat nadležnog tijela:	

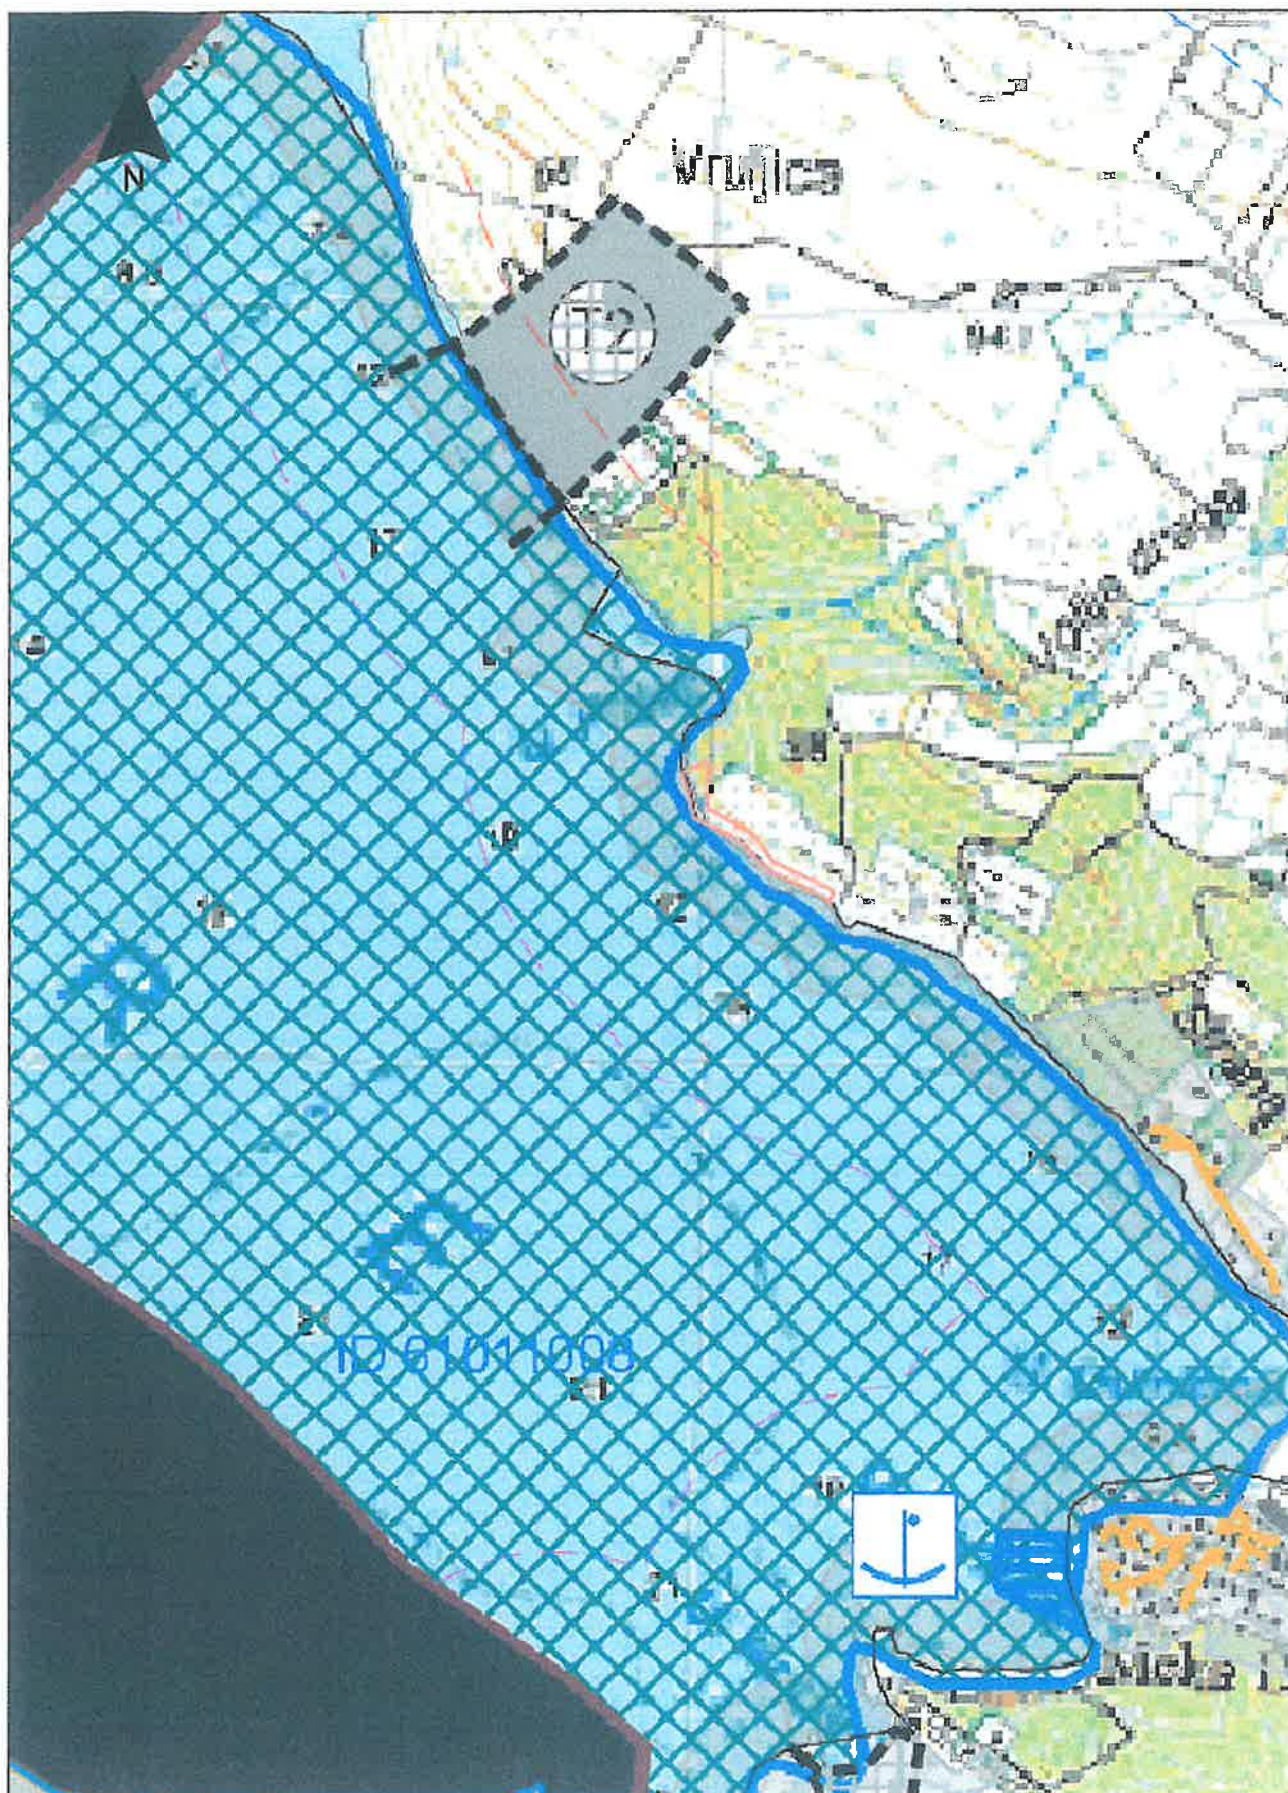

Informacijski sustav prostornog uređenja

Prikazani slojevi: Ostale države (USGS), Digitalna ortofoto karta 2021.-2022., Granice gradova i općina, Granice županija, Lokacijska dozvola, Građevna čestica, Akt za građenje građevine, Prijava početka građenja, uklanjanja ili pokusnog rada, Akt za uporabu građevine, Katastarske općine, Katastarske čestice, Evidentirane zgrade u katastarskom operatu, Zaštita posebnih vrijednosti i obilježja - sanacije

Mjerilo: 1:10000

Datum ispisa: 20.02.2025.