



REPUBLIKA HRVATSKA
MINISTARSTVO MORA,
PROMETA I INFRASTRUKTURE
Uprava pomorstva
10000 Zagreb, Prisavlje 14



*Ovo Rješenje postalo je izvršno
dana 15. ožujka 2024. g.*



KLASA: UP/I-342-01/13-01/19
URBROJ: 530-03-1-2-2-24-39
Zagreb, 11. ožujka 2024.

Ministarstvo mora, prometa i infrastrukture (OIB 228745151170), nadležno temeljem članka 20. stavka 1. Zakona o pomorskom dobru i morskim lukama („Narodne novine” br. 83/23 - u daljnjem tekstu: Zakon), rješavajući po Prijedlogu izmjene i dopune Rješenja o utvrđivanju granice postojeće luke posebne namjene – marine Agana određene Odlukom Vlade Republike Hrvatske (klasa: 934-01/03-01/02, urbroj: 5030116-03-2) od 24. travnja 2003. godine, (klasa Rješenja: UP/I-342-01/13-01/19, urbroj: 530-03-1-2-13-2, od 04. studenoga 2013.godine) izrađenom od strane Povjerenstva za granice pomorskog dobra za Splitsko - dalmatinsku županiju (OIB: 40781519492, u daljnjem tekstu: Predlagatelj), a povodom zahtjeva društva Jahting sport Agana d.o.o., Dr. Franje Tuđmana 5, Marina (OIB: 35407400534), donosi

R J E Š E N J E

o izmjeni Rješenja o utvrđivanju granice postojeće luke posebne namjene - marine Agana određene Odlukom Vlade Republike Hrvatske (klasa: 934-01/03-01/02, urbroj: 5030116-03-2) od 24. travnja 2003. godine
(klasa Rješenja: UP/I-342-01/13-01/19, urbroj: 530-03-1-2-13-2, od 04. studenoga 2013. godine)

I. Izreka Rješenja o utvrđivanju granice postojeće luke posebne namjene – marine Agana, mijenja se i glasi:

„I. **Određuje se granica lučkog područja luke posebne namjene - luke nautičkog turizma Agana, na dijelu k.o. Marina, na području Općine Marina, koja je na grafičkim prilogima – geodetskom snimku i digitalnom ortofoto planu (DOF), oba s preklapljenim katastarskim planom, u mjerilu 1:2000, ucrtana i označena spojnomo linijom crvene boje kao zatvoreni poligon lomnih točaka.**“

II. Određenom granicom iz točke I. ovog Rješenja, u odnosu na katastarski plan vidljiv na grafičkim prilogima, u lučko područje (morski i kopneni dio) obuhvaća se

- dio k.č.br. 2932/2 k.o. Marina
- dio k.č.br. 2933 k.o. Marina,
- k.č.br. 2934 k.o. Marina,
- k.č.br. 2935 k.o. Marina,
- dio k.č.br. 2936/2 k.o. Marina,

- dio k.č.br. 2936/3 k.o. Marina,
 - dio k.č.br. 2963 k.o. Marina,
 - k.č.br. 2964 k.o. Marina,
 - dio k.č.br. 2965 k.o. Marina,
 - dio k.č.br. 2966/3 k.o. Marina,
 - dio k.č.br. 2967/4 k.o. Marina,
 - u cijelosti k.č.br. 15988 k.o. Marina,
- te dio kopna koje nije evidentirano u službenoj evidenciji katastra te dio mora.

III. Granica lučkog područja iz točke I. ovog Rješenja, određena je zatvorenim poligonom lomnih točaka čiji je položaj definiran koordinatama izraženim u metrima, u HTRS96/TM koordinatnom sustavu kako slijedi:

Kopneni i morski dio luke:

TOČKA	E	N
1	468909.38	4819312.01
2	468926.62	4819316.36
3	468916.80	4819324.57
4	468921.18	4819327.33
5	468922.06	4819327.98
6	468932.66	4819335.77
7	468939.31	4819340.62
8	468944.36	4819344.68
9	468944.61	4819344.31
10	468947.76	4819339.07
11	468948.32	4819339.46
12	468956.50	4819325.69
13	468959.96	4819319.75
14	468965.35	4819318.74
15	469008.46	4819310.27
16	469005.57	4819295.64
17	469001.78	4819281.49
18	468988.95	4819216.59
19	468980.59	4819174.37
20	468939.00	4819183.36
21	468917.96	4819187.84
22	468746.29	4819224.83
23	468738.84	4819233.72
24	468745.40	4819266.67
25	468621.21	4819324.70
26	468617.66	4819328.16
27	468587.16	4819357.87
28	468578.18	4819359.30

29	468576.70	4819359.53
30	468580.89	4819387.21
31	468557.79	4819391.82
32	468551.82	4819419.96
33	468563.54	4819420.64
34	468581.42	4819421.75
35	468585.85	4819409.32
36	468594.88	4819405.60
37	468601.74	4819407.53
38	468607.60	4819407.52
39	468613.44	4819407.22
40	468619.27	4819406.62
41	468625.05	4819405.71
42	468630.78	4819404.51
43	468636.44	4819403.01
44	468642.01	4819401.22
45	468647.49	4819399.15
46	468652.85	4819396.79
47	468658.08	4819394.16
48	468663.76	4819390.74
49	468669.25	4819387.02
50	468674.54	4819383.02
51	468679.00	4819379.26
52	468680.03	4819383.05
53	468684.12	4819379.32
54	468687.31	4819374.98
55	468689.97	4819371.93
56	468693.66	4819368.56
57	468696.88	4819365.33
58	468698.43	4819364.21
59	468702.06	4819360.65
60	468700.65	4819359.27
61	468703.73	4819355.81
62	468706.80	4819352.36
63	468707.90	4819351.09
64	468708.47	4819350.48
65	468710.57	4819352.51
66	468723.41	4819339.64
67	468734.07	4819332.49
68	468754.10	4819320.31
69	468764.58	4819315.11

70	468776.53	4819311.66
71	468777.49	4819311.39
72	468782.09	4819309.77
73	468808.02	4819303.17
74	468821.17	4819301.72
75	468823.08	4819301.59
76	468845.54	4819301.49
77	468860.39	4819304.24
78	468873.69	4819306.72
79	468901.30	4819316.14
80	468902.80	4819316.74
1	468909.38	4819312.01

IV. Grafički prilozi – geodetski snimak područja i digitalni ortofoto plan (DOF), oba s preklapljenim katastarskim planom, u mjerilu 1:2000, izradeni u kolovozu 2023. godine, od društva Geodetski zavod d.d., iz Splita, broj elaborata: 33/23, s ucrtanom i označenom granicom lučkog područja iz točke I. te sa ovjerom predlagatelja od dana 10. siječnja 2024. godine, čine sastavni dio ovog Rješenja.“

II. Zadužuje se upravno tijelo u čijem su djelokrugu poslovi pomorstva u Splitsko - dalmatinskoj županiji da u roku od 90 dana od dana zaprimanja ovog Rješenja naruči izradu geodetskog elaborata u svrhu provedbe ovog Rješenja i upisa pomorskog dobra u katastru i zemljišnoj knjizi.

O b r a z l o ž e n j e

Društvo Jahting sport Agana d.o.o., iz Marine, Dr. Franje Tuđmana 5, podnijelo je Povjerenstvu za granice pomorskog dobra za Splitsko - dalmatinsku županiju zahtjev za izmjenom granice lučkog područja luke posebne namjene - luke nautičkog turizma Agana, na dijelu k.o. Marina, na području Općine Marina. Naime, granica lučkog područja utvrđena osnovnim Rješenju više nije bila u skladu sa izmijenjenim prostornim planom - Detaljnim planom uređenja luke i nautičkog turizma s obalnim pojasom u Marini te nije bilo moguće provesti elaborat upisa pomorskog dobra, stoga je bilo potrebno izvršiti izmjenu granice postojeće luke.

Temeljem navedenog zahtjeva Predlagatelj je na 52. sjednici, održanoj 25. srpnja 2023. godine, izradio prijedlog za izmjenu *Rješenja o utvrđivanju granice postojeće luke posebne namjene – marine Agana određene Odlukom Vlade RH (klasa: 934-01/03-01/02, urbroj: 5030116-03-2 od 24. travnja 2003. godine)*, te putem županijskog Upravnog odjela za turizam i pomorstvo dopisom klasa: 934-01/21-01/0052, urbroj: 2181/1 -06-02-01 /04-24-0018, od 10. siječnja 2024 godine, dostavio ovom tijelu na daljnji postupak. Prijedlog granice dostavljen je u pisanoj formi i u elektroničkom obliku.

Predlagatelj je u dostavljenom prijedlogu, pored ostalog, naveo:

1. da predlažu granicu lučkog područja koja u odnosu na katastarsko stanje u kopneni dio lučkog područja obuhvaćaju površine pripadnosti k.č.br. 2934, 2935, 2964 i 15988 sve k.o. Marina te dijelovima k.č.br. 2932/2, 2933, 2936/2, 2936/3, 2963, 2965, 2966/3 i 2967/4, sve k.o. Marina, kopneni prostor koji nije evidentiran u službenoj evidenciji katastra te dio mora;

2. da je na predmetnom području ranije utvrđena granica lučkog područja *Rješenjem Ministarstva pomorstva, prometa i infrastrukture o utvrđivanju granice postojeće luke posebne namjene - marine Agana određene Odlukom Vlade RH (klasa: 934-01/03-01/02, urbroj: 5030116-03-2 od 24. travnja 2003. godine)*, (klasa Rješenja: UP/I-342-01/13-01/19, urbroj: 530-03-1-2-13-2 od 04. studenoga 2013. godine)

3. da predmetno područje obuhvaća kopneni i morski dio luke posebne namjene, a u naravi predstavlja dijelom morsku površinu, a dijelom kopnenu površinu koju čine lukobrani, gatovi, operativna obala za vez plovila, prostor za izvlačenje i smještaj plovila te prateći objekti spremište, alatnica, parkirališna površina i građevine ugostiteljsko-poslovno namjene koje služe nautičkom turizmu;

4. da je uvidom u katastarske i zemljišnoknjižne podatke vidljivo da na nekretninama u obuhvatu nije bilo upisano pomorsko dobro, osim na k.č.br. 15988 k.o, Marina, već je predmetno područje od uvijek jednake upisane kulture (vrtal, pašnjak, oranica), u posjedu i vlasništvu pravnih i fizičkih osoba;

5. da predlažu granicu lučkog područja koja prolazi spojnicama lomnih točaka sa njihovim koordinatama izraženima u HTRS96 sustavu (točke 1-80-1), prikazanim na grafičkim prilogima geodetskom snimku područja i digitalnom ortofoto planu (DOF), oba s preklapljenim katastarskim planom, u mjerilu 1:2000, izrađeni u kolovozu 2023. godine, od društva Geodetski zavod d.d., iz Splita, broj elaborata: 33/23, s ucrtanom i označenom granicom lučkog područja iz točke I. te sa ovjerom predlagatelja od dana 10. siječnja 2024. godine;

6. da predložena granica obuhvaća lučko područje određeno zatvorenim poligonom spojnicama lomnih točaka sukladno Prostornom planu uređenja Općine Marina („Službeni glasnik Općine Marina“, broj 5/02, 7/07, 3/12, 1715, 20/17, 43/18-pročišćeni tekst) i Detaljnom planu uređenja luke nautičkog turizma s obalnim pojasom u Marini („Službeni glasnik Općine Marina, br. 27/11 i 27/20).

Uz zahtjev za utvrđivanje granice lučkog područja luke posebne namjene - luke nautičkog turizma Agana priložena je sljedeća dokumentacija:

1. izvodi iz katastarskog plana za k.o. Marina, izdani od Područnog ureda za katastar Split, Ispostave za katastar nekretnina Trogir, u mjerilu 1: 1000 i u mjerilu 1:2000 (oba izvorno mjerilo 1 :2880), OSS evidencijski broj: 1230415/2023 te izvod u mjerilu 1: 1000, OSS evidencijski broj 1230324/2023, svi sa stanjem na dan 02. svibnja 2023. godine;

2. geodetski snimak područja i digitalni ortofoto snimak (DOF), oba s preklapljenim katastarskim planom, u mjerilu 1: 2000, izrađeni u kolovozu 2023. godine, od društva Geodetski zavod d.d., iz Splita, broj elaborata: 33/23, s ucrtanom i označenom granicom lučkog područja iz točke I. te sa ovjerom predlagatelja od dana 10. siječnja 2024. godine;

3. Lokacijska informacija klasa: 350-05/23-10/000177, urbroj: 2181/1-1 1-08/14-23-0003, od 25. travnja 2023. godine, izdana od Upravnog odjela za graditeljstvo i prostorno uređenje Splitsko-dalmatinske županije, Ispostava Trogir;

4. izvaci iz zemljišne knjige za k.o. Marina izdani od Općinskog suda u Splitu, Zemljišnoknjižnog odjela Trogir, br. ZK uložka: 4430, 1300, 2012, 3178, 3552, 3553, 3994, 4057, 4163, 1377, svi sa stanjem na dan 22. rujna 2023. godine, izdani od Općinskog suda u Splitu, Zemljišnoknjižnog odjela Split;

5. izvodi iz posjedovnih listova za k.o. Marina: br. 3782 (OSS evidencijski broj: 279288/2024, stanje na dan 31. siječnja 2024. godine), te br. 4434, 4504, 3782, 4355, 4432, 4433 (OSS evidencijski broj: 2413550/2023, stanje na dan 22. rujna 2023. godine), svi izdani od Područnog ureda za katastar Split, Ispostave za katastar nekretnina Trogir;

6. povijesni katastarski podaci izdani od Područnog ureda za katastar Split, Ispostave za katastar nekretnina Trogir (klasa: 930-04/23-05/316, urbroj :541-28-02-07/11-23-2, od 13. listopada 2023. godine) i povijesni zemljišnoknjižni podaci izdani od Općinskog suda u Splitu, Zemljišnoknjižnog odjela Trogir;

7. fotografije područja za koje se predlaže granica;

8. izvješće o provedenoj javnoj raspravi od dana 6. prosinca 2023. godine.

Analizirajući prijedlog granice lučkog područja predmetne luke posebne namjene, obrazloženje te cjelokupnu dokumentaciju, utvrđeno je:

- da su prijedlog i njegovi prilozi izrađeni i dostavljeni na način koji zadovoljava uvijete članka 20. Zakona;
- da je prijedlog granice pomorskog dobra/lučkog područja luke posebne namjene izrađen u skladu s kriterijima propisanim člankom 24. Zakona;
- da predložena granica lučkog područja luke posebne namjene obuhvaća pojas kopna uz more i dio morskog prostora koji je Prostornim planom uređenja Općine Marina i Detaljnim planom uređenja luke nautičkog turizma s obalnim pojaskom u Marini planiran kao luka posebne namjene.

Predmetno područje položajno je smješteno na području Općine Marina, u uvali Marina. Prema stanju u naravi uređeno je za obavljanje lučkih djelatnosti i pružanja usluga u nautičkom turizmu.

Predložena linija kopnenog dijela lučkog područja predmetne luke posebne namjene omeđena je spojnicom lomnih točaka od točke 1 redom do točke 80.

S obzirom na osnovno Rješenje predloženom izmjenom granica se mijenja u kopnenom dijelu na način da se lučko područje mjestimično sužuje u odnosu na već utvrđenu granicu (na području između novih točaka 1 do 8 te točaka 36 preko točke 80 do točke 1), a mjestimično povećava (od točke 36 točke 31). Na taj način granica se proširuje na zapadni dio betonskog platoa koji do sada nije bio obuhvaćen u lučko područje, ali se s druge strane lučko područje smanjuje u sjevernom dijelu betonskog platoa koji je bio obuhvaćen osnovnim Rješenjem. Nadalje, granica se kontinuirano udaljava od dvosmjerne državne ceste koju je prethodno pratila, te se iz obuhvata isključuju k.č.br. 15984/12 i 2966/4 k.o. Marina.

U morskome dijelu lučko područje se od točke 31 do točke 25 povećava, zatim se do točke 24 neznatno smanjuje, a uz točke 24, 23 i 22 opet se povećava u odnosu na dosadašnju granicu. Od točke 22, preko točaka 21 i 22 prema točki 19 lučko područje se smanjuje, a zatim od točke 19 silazno prema točki 11 lučko područje se povećava u skladu sa posljednjim izmjenama navedenih prostornih planova.

Prema katastarskom planu preklopljenom na grafičke podloge, lučko područje obuhvaća kopneni prostor u k.o. Marina: prostor pripadnosti k.č.br. 2964 i dijelovima k.č.br. 2936/2, 2936/3, 2963, 2965 i 2966/3 koje su u zemljišnim knjigama upisane kao vlasništvo društva Jahting sport Agana d.o.o., prostor pripadnosti dijelu k.č.br. 2933 koja je upisana kao vlasništvo Općine Marina, prostor pripadnosti k.č.br. 2934 i 2935 i dijela k.č.br. 2932/2 koje su upisane kao vlasništvo fizičkih osoba, prostor pripadnosti k.č.br. 15988 koja je evidentirana kao pomorsko dobro te prostor k.č.br. 2967/4 za koju su upisani vlasnički udjeli društva Jahting sport Agana d.o.o. i fizičkih osoba.

Budući da su određenom granicom lučkog područja u cijelosti ili djelomično obuhvaćene čestice u k.o. Marina, koje u katastru i zemljišnoj knjizi nisu službeno evidentirane (upisane) kao pomorsko dobro, potrebno je izraditi geodetski elaborat u svrhu provedbe rješenja o određivanju granice lučkog područja luke posebne namjene i upisa pomorskog dobra u katastru i zemljišnim knjigama, sukladno člancima 29. – 34. Zakona. Obveza naručivanja izrade geodetskog elaborata sukladno članku 29. stavku 1. ide na teret nadležnog upravnog tijela jedinice područne (regionalne)

samouprave u čijem su djelokrugu poslovi pomorstva, a koji je zadužen naručiti izradu geodetskog elaborata u roku od 90 dana od dana zaprimanja ovog Rješenja.

Slijedom navedenog, prihvaća se prijedlog Predlagatelja za izmjenu granice lučkog područja te je odlučeno kao u izreci ovog Rješenja.

UPUTA O PRAVNOM LIJEKU

Protiv ovog Rješenja nije dopuštena žalba, ali se može pokrenuti upravni spor podnošenjem tužbe mjesno nadležnom upravnom sudu u roku od 30 dana od dana dostave ovog Rješenja.



Prilog

- geodetski snimak područja s preklapljenim katastarskim planom, u mjerilu 1: 2000
- digitalni ortofoto plan (DOF) s preklapljenim katastarskim planom, u mjerilu 1: 2000

Dostaviti:

1. Splitsko - dalmatinska županija
Upravni odjel za turizam i pomorstvo
21 000 Split, Domovinskog rata 2
2. Županijsko državno odvjetništvo u Splitu
21 000 Split, Gundulićeva 29
3. Arhiva, ovdje

Na znanje:

1. Jahting sport Agana d.o.o.
21 222 Marina, Dr. Franje Tuđmana 5



GEODETSKI ZAVOD d.d. - SPLIT


ZAVOD ZA PROJEKTIRANJE I IZVOĐENJE GEODETSKIH RADOVA
21 000 SPLIT, R. BOŠKOVIĆA 20, tel. 470-899, 470-911, fax. 470-937
OIB:65342447502

Katastarska općina: MARINA
MBR: 330728

Investitor:
Jahting sport Agana d.o.o.
K.A.Stepinca 2, Marina

PRIJEDLOG FORMIRANJA GRANICE LUČKOG PODRUČJA

Mjerilo 1:2000

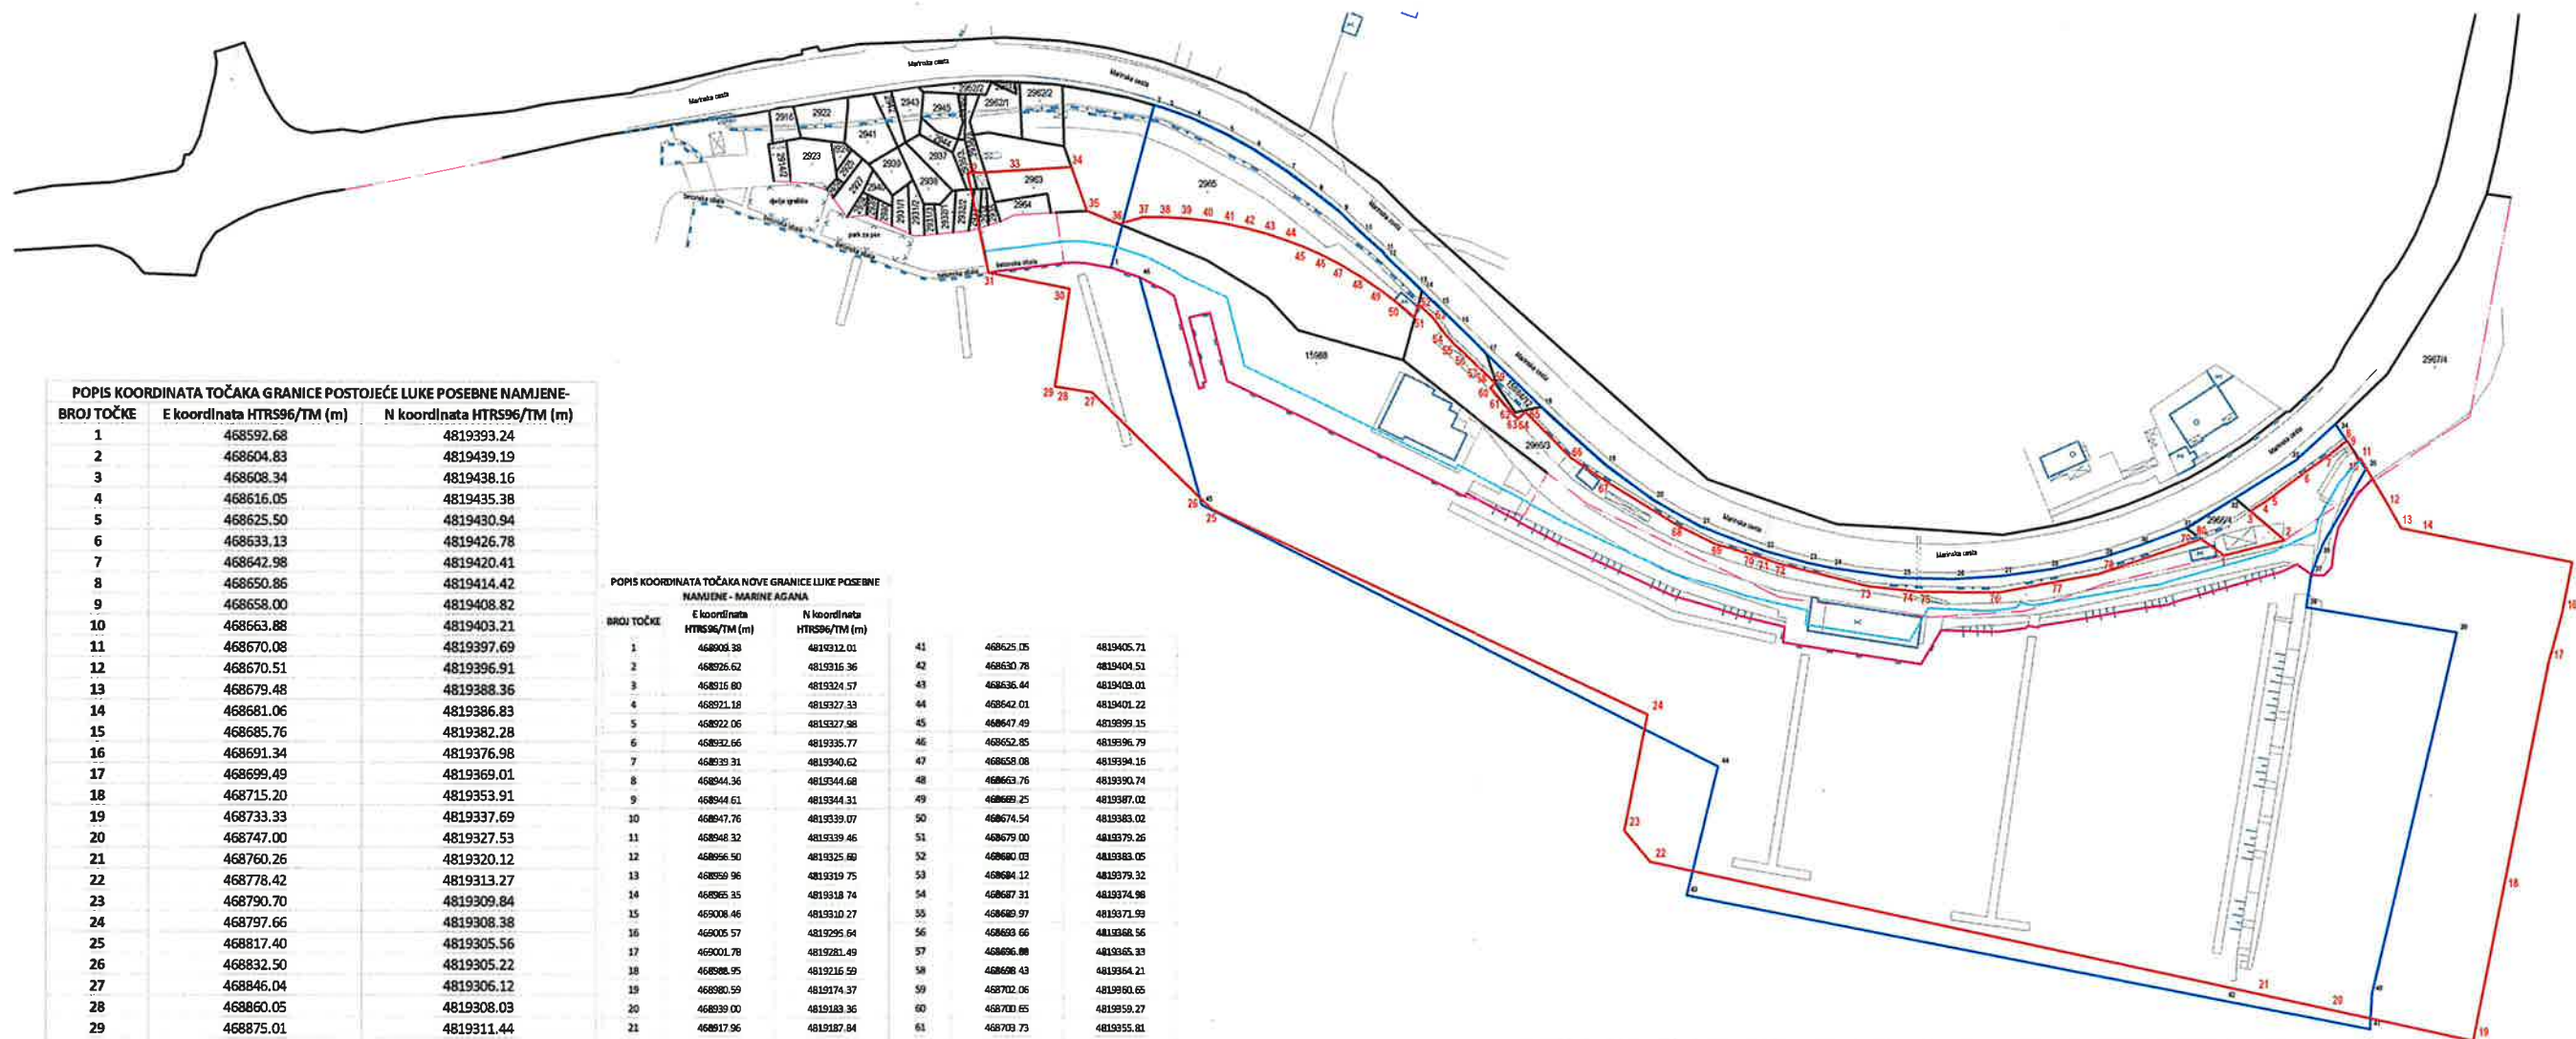

BROJ TOČKE	E koordinata HTRS96/TM (m)	N koordinata HTRS96/TM (m)
1	468592.68	4819393.24
2	468604.83	4819439.19
3	468608.34	4819438.16
4	468616.05	4819435.38
5	468625.50	4819430.94
6	468633.13	4819426.78
7	468642.98	4819420.41
8	468650.86	4819414.42
9	468658.00	4819408.82
10	468663.88	4819403.21
11	468670.08	4819397.69
12	468670.51	4819396.91
13	468679.48	4819388.36
14	468681.06	4819386.83
15	468685.76	4819382.28
16	468691.34	4819376.98
17	468699.49	4819369.01
18	468715.20	4819353.91
19	468733.33	4819337.69
20	468747.00	4819327.53
21	468760.26	4819320.12
22	468778.42	4819313.27
23	468790.70	4819309.84
24	468797.66	4819308.38
25	468817.40	4819305.56
26	468832.50	4819305.22
27	468846.04	4819306.12
28	468860.05	4819308.03
29	468875.01	4819311.44
30	468885.43	4819314.81
31	468898.52	4819319.81
32	468912.46	4819328.21
33	468929.84	4819338.94
34	468941.22	4819349.33
35	468949.93	4819336.54
36	468937.53	4819315.14
37	468934.30	4819306.57
38	468932.92	4819297.32
39	468975.84	4819290.18
40	468951.77	4819187.61
41	468951.26	4819177.60
42	468909.73	4819185.65
43	468756.74	4819215.32
44	468765.62	4819251.94
45	468618.46	4819325.99
46	468600.76	4819390.49

BROJ TOČKE	E koordinata HTRS96/TM (m)	N koordinata HTRS96/TM (m)	BROJ TOČKE	E koordinata HTRS96/TM (m)	N koordinata HTRS96/TM (m)
1	468608.38	4819312.01	41	468625.05	4819405.71
2	468626.62	4819316.96	42	468630.78	4819404.51
3	468615.80	4819324.57	43	468636.44	4819403.01
4	468621.18	4819327.33	44	468642.01	4819401.22
5	468622.06	4819327.98	45	468647.49	4819399.15
6	468632.66	4819335.77	46	468652.85	4819396.79
7	468639.31	4819340.62	47	468658.08	4819394.16
8	468644.36	4819344.68	48	468663.76	4819393.74
9	468644.61	4819344.31	49	468669.25	4819397.02
10	468647.76	4819339.07	50	468674.54	4819393.02
11	468648.32	4819339.46	51	468679.00	4819379.26
12	468656.50	4819325.80	52	468680.03	4819383.05
13	468659.96	4819319.75	53	468684.12	4819379.32
14	468665.35	4819318.74	54	468687.31	4819374.98
15	468666.46	4819310.27	55	468689.97	4819371.59
16	468665.57	4819295.64	56	468693.66	4819368.56
17	468660.78	4819281.49	57	468696.88	4819365.33
18	468668.95	4819216.59	58	468698.43	4819364.21
19	468680.59	4819174.37	59	468702.06	4819360.65
20	468689.00	4819183.35	60	468700.65	4819359.27
21	468691.96	4819187.84	61	468703.73	4819355.81
22	468746.29	4819224.83	62	468706.80	4819352.36
23	468738.84	4819233.72	63	468707.90	4819351.09
24	468745.40	4819266.67	64	468708.47	4819350.48
25	468621.21	4819324.70	65	468710.57	4819352.51
26	468617.66	4819328.16	66	468723.41	4819339.64
27	468687.16	4819357.87	67	468734.07	4819332.49
28	468678.18	4819359.30	68	468754.10	4819321.31
29	468676.70	4819359.53	69	468764.58	4819315.11
30	468680.89	4819387.21	70	468776.53	4819311.66
31	468657.79	4819391.82	71	468777.49	4819311.39
32	468651.82	4819419.96	72	468782.09	4819306.77
33	468656.54	4819420.64	73	468808.02	4819303.17
34	468681.42	4819421.75	74	468821.17	4819301.72
35	468685.85	4819409.32	75	468823.08	4819301.59
36	468694.88	4819405.60	76	468845.54	4819301.49
37	468601.74	4819407.53	77	468860.39	4819304.24
38	468607.60	4819407.53	78	468873.69	4819306.72
39	468613.44	4819407.22	79	468890.30	4819315.14
40	468619.27	4819406.62	80	468902.80	4819316.74

REPUBLIKA HRVATSKA
SPLITSKO-DALMATINSKA ŽUPANIJA
POVJERENSTVO ZA GRANICE POMORSKOG DOBRA
Prijedlog izmjene lučkog područja luke posebne namjene Agana na dijelu k.o. Marina

KLASA: 634-01/21-01/0052
URBROJ: 2181/1-061-02-01/04-24-0018

Split, 10. siječnja 2024. godine

- stara granica pomorskoga dobra određena Riješenjem (Klasa: UPII-042-01/13-01/19, Urbroj: 530-03-1-2-13-2) od 04. studenog 2013. godine
- prijedlog nove granice lučkog područja sukladno izmjenama i dopunama opu luke i nautičkog centra s obalnim pojasmu u Marini
- linija SVV
- linija 6 metara od SVV-a
- katastarsko stanje
- topografsko stanje

Izradio/la:
Marina Kalaš, mag. ing. geod. et. geoinf.
Split, kolovoz 2023. godine
Broj elaborata: 33/23

Odgovorna osoba za digitalizaciju: **Angelina Mrša**
geod. inženjerica
Angelina Mrša, dipl.ing.geod.
Date: 2024.01.23
13:44:02 +01'00'

