



REPUBLIKA HRVATSKA
Ministarstvo mora, prometa
i infrastrukture

Ovo Rješenje postalo je izvršno
dana 29. kolovoza 2024. godine



KLASA: UP/I-342-22/24-01/180
URBROJ: 530-03-1-24-2
Zagreb, 19. kolovoza 2024. godine

Na temelju članka 20. stavka 1. Zakona o pomorskom dobru i morskim lukama („Narodne novine” broj: 83/2023) (u daljnjem tekstu: Zakon), Ministarstvo mora, prometa i infrastrukture (OIB: 22874515170) (u daljnjem tekstu: Ministarstvo) odlučujući o prijedlogu granice pomorskog dobra na dijelu k.o. Zaton Doli, predio otočića Veli Škoj, na području Općine Ston, izrađenom od strane Povjerenstva za granice pomorskog dobra za Dubrovačko – neretvansku županiju (u daljnjem tekstu: predlagatelj) i dostavljenom od strane Dubrovačko – neretvanske županije (OIB: 32082115313), Upravnog odjela za poduzetništvo, turizam i more (Klasa: 934-01/24-01/36, Urbroj: 2117-08/1-24-10, Dubrovnik, 7. kolovoza 2024. godine), donosi:

RJEŠENJE

- I. **Prihvata se prijedlog granice pomorskog dobra i određuje granica pomorskog dobra na dijelu k.o. Zaton Doli, predio otočića Veli Škoj, na području Općine Ston, na način kako je ista ucrtana na grafičkim podlogama – geodetskoj snimci područja i digitalnom ortofoto (DOF) planu, obje s preklapom katastarskog plana i u mjerilu 1:600.**
- II. Određenom granicom iz točke I. ovog Rješenja, u pojas pomorskog dobra obuhvaćen je dio površine k.č.br. 1571 k.o. Zaton Doli.
- III. Granica pomorskog dobra iz točke I. ovog Rješenja iskazana je brojčano s točkama (zatvoreni poligon točaka 1-139-1) čiji položaj je definiran koordinatama izraženim u metrima, u HTRS96/TM koordinatnom sustavu kako slijedi:

Broj točke	E	N
1	599946.21	4745468.75
2	599947.96	4745471.41
3	599948.06	4745472.25
4	599948.25	4745473.79
5	599948.29	4745474.16
6	599948.18	4745474.60

7	599947.91	4745475.71
8	599947.72	4745476.45
9	599946.58	4745478.55
10	599947.77	4745481.08
11	599949.37	4745486.94
12	599950.23	4745495.13
13	599950.51	4745496.34
14	599950.21	4745496.73
15	599951.14	4745497.59
16	599951.98	4745498.36
17	599952.32	4745499.62
18	599952.53	4745500.39
19	599953.46	4745503.83
20	599953.48	4745505.75
21	599953.49	4745506.92
22	599953.51	4745509.10
23	599953.06	4745511.96
24	599957.19	4745522.10
25	599961.85	4745532.09
26	599964.37	4745539.92
27	599964.45	4745542.09
28	599964.50	4745542.12
29	599965.37	4745549.89
30	599966.25	4745552.78
31	599968.37	4745557.56
32	599968.57	4745557.63
33	599976.85	4745556.77
34	599977.44	4745556.75
35	599979.24	4745554.66
36	599980.06	4745554.04
37	599981.19	4745553.20
38	599981.50	4745552.97
39	599993.86	4745548.79
40	599994.18	4745548.65
41	599995.20	4745548.19
42	600000.76	4745545.67
43	600001.57	4745544.85
44	600001.65	4745543.29
45	600012.23	4745539.39
46	600014.23	4745537.13
47	600015.58	4745532.97
48	600018.35	4745532.29
49	600027.13	4745524.63
50	600032.59	4745518.11
51	600039.83	4745508.23
52	600048.69	4745491.49
53	600053.20	4745480.91

54	600057.16	4745470.71
55	600058.62	4745465.55
56	600059.30	4745455.05
57	600057.12	4745444.69
58	600055.16	4745443.53
59	600052.58	4745436.67
60	600051.78	4745435.50
61	600050.51	4745434.66
62	600049.86	4745434.23
63	600049.51	4745434.00
64	600049.25	4745433.69
65	600048.70	4745433.05
66	600048.04	4745432.30
67	600047.82	4745431.39
68	600047.57	4745430.37
69	600045.95	4745423.79
70	600045.02	4745421.42
71	600043.34	4745419.22
72	600041.57	4745417.71
73	600040.33	4745415.91
74	600039.67	4745414.94
75	600039.17	4745414.22
76	600039.00	4745413.06
77	600036.29	4745411.14
78	600035.63	4745410.52
79	600034.89	4745409.82
80	600033.66	4745408.67
81	600032.69	4745405.68
82	600031.73	4745402.78
83	600031.28	4745398.00
84	600031.15	4745397.32
85	600030.68	4745394.95
86	600032.08	4745391.33
87	600033.02	4745389.73
88	600032.59	4745388.63
89	600031.25	4745385.13
90	600031.24	4745381.12
91	600030.41	4745377.31
92	600032.49	4745373.43
93	600032.28	4745370.98
94	600031.77	4745368.00
95	600032.97	4745363.88
96	600035.11	4745361.53
97	600034.45	4745358.75
98	600028.93	4745352.39
99	600029.18	4745345.94
100	600028.13	4745342.76

101	600026.58	4745336.45
102	600026.44	4745334.79
103	600024.23	4745334.23
104	600020.73	4745335.00
105	600018.97	4745338.05
106	600016.81	4745338.49
107	600015.70	4745338.72
108	600014.89	4745338.89
109	600014.00	4745338.66
110	600013.16	4745338.45
111	600010.56	4745337.79
112	600004.32	4745340.70
113	599998.43	4745343.83
114	599989.73	4745349.54
115	599979.95	4745357.01
116	599973.18	4745362.98
117	599966.48	4745369.94
118	599961.32	4745378.85
119	599967.50	4745382.16
120	599967.93	4745382.45
121	599968.15	4745382.59
122	599968.85	4745383.07
123	599969.16	4745383.50
124	599969.89	4745384.50
125	599970.76	4745385.70
126	599971.00	4745388.22
127	599968.97	4745394.78
128	599966.87	4745401.08
129	599965.69	4745409.33
130	599958.64	4745419.35
131	599955.03	4745429.10
132	599955.64	4745434.67
133	599951.70	4745440.86
134	599952.42	4745443.99
135	599948.17	4745449.40
136	599946.98	4745451.74
137	599946.81	4745458.20
138	599946.90	4745460.60
139	599947.08	4745464.69
1	599946.21	4745468.75

IV. Grafičke podloge – geodetski snimak područja i digitalni ortofoto (DOF) plan, obje s preklapom katastarskog plana i u mjerilu 1:600 (izrađivač: Ured ovlaštenog inženjera geodezije Stjepan Grmoljez, Dubrovnik, datum izrade: lipanj 2024. godine) s ucrtanom granicom pomorskog dobra iz točke I., te ovjerom predlagatelja, čine, kao prilozi, sastavne dijelove ovog Rješenja.

- V. Temeljem ovog Rješenja potrebno je izraditi geodetski elaborat u svrhu njegove provedbe s ciljem upisa pomorskog dobra granicom obuhvaćenog dijela kopna. Zadužuje se upravno tijelo u Dubrovačko – neretvanskoj županiji u čijem su djelokrugu poslovi pomorstva da u roku od 90 dana od dana zaprimanja ovog Rješenja naruči izradu geodetskog elaborata iz stavka 1. ove točke.

O b r a z l o ž e n j e

Predlagatelj je izradio prijedlog granice pomorskog dobra na dijelu k.o. Zaton Doli, u naravi otočić Veli Škoj, na području Općine Ston, na predjelu Malostonskog zaljeva, te isti putem Upravnog odjela za poduzetništvo, turizam i more Dubrovačko – neretvanske županije dostavio dana 12. kolovoza 2024. godine ovom Ministarstvu na daljnji postupak.

U tekstualnom dijelu prijedloga granice pomorskog dobra za predmetno područje predlagatelj, pored ostalog, navodi i slijedeće:

- da su temeljem članka 20., 21. i 23. Zakona, a po zahtjevu Općinskog državnog odvjetništva u Dubrovniku, Građansko – upravnog odjela, Dubrovnik pokrenuli postupak utvrđivanja granice pomorskog dobra za predmetno područje, utvrdili činjenično stanje i razmatrajući cjelokupnu dokumentaciju na koordinaciji od 5. srpnja 2024. godine jednoglasno utvrdili prijedlog granice pomorskog dobra uvažavajući prirodno okruženje te funkcionalni pristup pomorskog dobra;
- da je temeljem članka 23. stavka 2. Zakona objavljen javni uvid u prijedlog granice pomorskog dobra slijedom kojeg nije bilo podnesenih primjedbi;
- da na predmetnom području prema ranijim zakonima nije utvrđena granica pomorskog dobra niti je ucrtana marittimo linija;
- da je predložena granica pomorskog dobra označena spojnom linijom točaka od točke 1 do točke 139 i nastavno do točke 1 kao početne i završne točke, obuhvaćajući dio kopna koji prema svom položaju predstavlja prirodnu morsku obalu, a koja je u naravi kamena i neuređena, te dijelom gola, odnosno bez vegetacije, a dijelom obrasla vegetacijom, pripadnosti dijelu kat. čest. 1571 k.o. Zaton Doli;
- da se izvan granice pomorskog dobra prostire dio kopna koji položajem te izgledom u naravi nije u neposrednoj vezi s morem i kao takav ne predstavlja obalni pojas, a radi se o neuređenom i neizgrađenom dijelu kopna obraslim gustom vegetacijom;
- da je predmetno područje u obuhvatu Prostornog plana uređenja Općine Ston – IV.ID („Službeni glasnik Dubrovačko – neretvanske županije broj 9/10., 5/13 – ispravak, 5/15., 5/19. – ispravak, 12/17., Službeni glasnik Općine Ston broj 1/19. – pročišćeni tekst, 2/19. – dopuna, 3/19. – pročišćeni tekst i 4/23.).

Analizirajući predmetni prijedlog granice pomorskog dobra, obrazloženje istog i priloženu dokumentaciju, utvrđeno je i smatra se kako slijedi:

- predložena granica u pojas pomorskog dobra obuhvaća onaj dio kopna koji je položajno i izgledom u naravi u izravnom kontaktu s morem i kao takav čini pojas morske obale nastale prirodnim putem;
- predloženom granicom u cijelosti je zadovoljen zakonski propisan minimum širine kopnenog dijela pomorskog dobra prema članku 6. stavku 3. Zakona;
- kopno izvan predložene granice svojim položajem, izgledom u naravi, načinom nastanka, udaljenošću od mora, te službenim evidencijama ne upućuje da se radi o kopnu koji bi predstavljao pomorsko dobro, stoga isti nije u obuhvatu predmetne granice.

Predmetno područje predstavlja cjelokupni obalni pojas otočića Veli Škoj, položajno smještenog unutar Malostonskog zaljeva, administrativne pripadnosti Općini Ston i katastarskoj općini Zaton Doli.

Određenom granicom pomorskog dobra obuhvaćen je dio kopna uz more kao obalni pojas nastao prirodnim putem, a prema izgledu u naravi isti čini stjenovitu neuređenu i neizgrađenu površinu najvećim dijelom bez vegetacije, a manjim dijelom obraslu gustom vegetacijom na pojedinim dijelovima gdje ista seže do samog mora.

Nastavno na liniju određene granice, u dubinu kopna prostiru se neuređene i neizgrađene površine obrasle gustom vegetacijom, strmo položene u odnosu na more i veći dio obalnog pojasa.

Određenu granicu pomorskog dobra za predmetno područje čini spojna linija od točke 1 do točke 139 i nastavno od točke 139 do točke 1 koja je početna i završna točka zatvorenog poligona obuhvata.

Opisno, granica pomorskog dobra započinje u točki 1 smještenoj na crti 6 metara udaljenoj od crte srednjih viših visokih voda, unutar površine k.č.br. 1571 k.o. Zaton Doli, nakon koje presijecajući u kontinuitetu površinu iste čestice zemljišta, preko lomnih točaka dolazi u točku 139 i nastavno od iste točke ponovno u točku 1 koja je ujedno i završna točka obuhvata.

Prema stanju u naravi granica pomorskog dobra dijelom prati liniju vegetacije odnosno njezin kontakt s stjenovitim pojasom bez vegetacije na mjestima gdje je vegetacija izvan zakonski propisanog minimuma širine pomorskog dobra, a dijelom presijeca liniju vegetacije na mjestima gdje je vegetacija položajno do samog mora prateći crtu zakonski propisanog minimuma širine pomorskog dobra.

Granicom, u pojas pomorskog dobra obuhvaćen je onaj dio površine k.č.br. 1571 k.o. Zaton Doli koji u odnosu na svoj položaj i izgled u naravi čini prirodnu morsku obalu.

Slijedom svega navedenog, odlučeno je kao u dispozitivu Rješenja.

UPUTA O PRAVNOM LIJEKU

Protiv ovoga Rješenja nije dopuštena žalba, ali se može pokrenuti upravni spor podnošenjem tužbe mjesno nadležnom upravom sudu u roku od 30 dana od dana dostave ovog Rješenja.

Ovo Rješenje objavit će se na službenoj mrežnoj stranici ovog Ministarstva, nakon njegove izvršnosti.



Dostaviti:


1. Dubrovačko - neretvanska županija (OIB: 32082115313)
Povjerenstvo za granice pomorskog dobra
putem
Upravnog odjela za poduzetništvo, turizam i more
20000 DUBROVNIK, Pred Dvorom 1;
2. Županijsko državno odvjetništvo u Dubrovniku (OIB: 44737751634)
20000 DUBROVNIK, Dropčeva 1.
3. Arhiva, ovdje.

Na znanje:

- Općinsko državno odvjetništvo u Dubrovniku
Građansko – upravni odjel
20000 DUBROVNIK, Dropčeva 1
veza Broj: U-DO-37/24;
- Državna geodetska uprava
Područni ured za katastar Dubrovnik
20000 DUBROVNIK, Ul. dr. Ante Starčevića 67.

Prilozi:

grafičke podloge - geodetska snimak područja i digitalni ortofoto (DOF) plan, obje s preklapom katastarskog plana i u mjerilu 1:600.

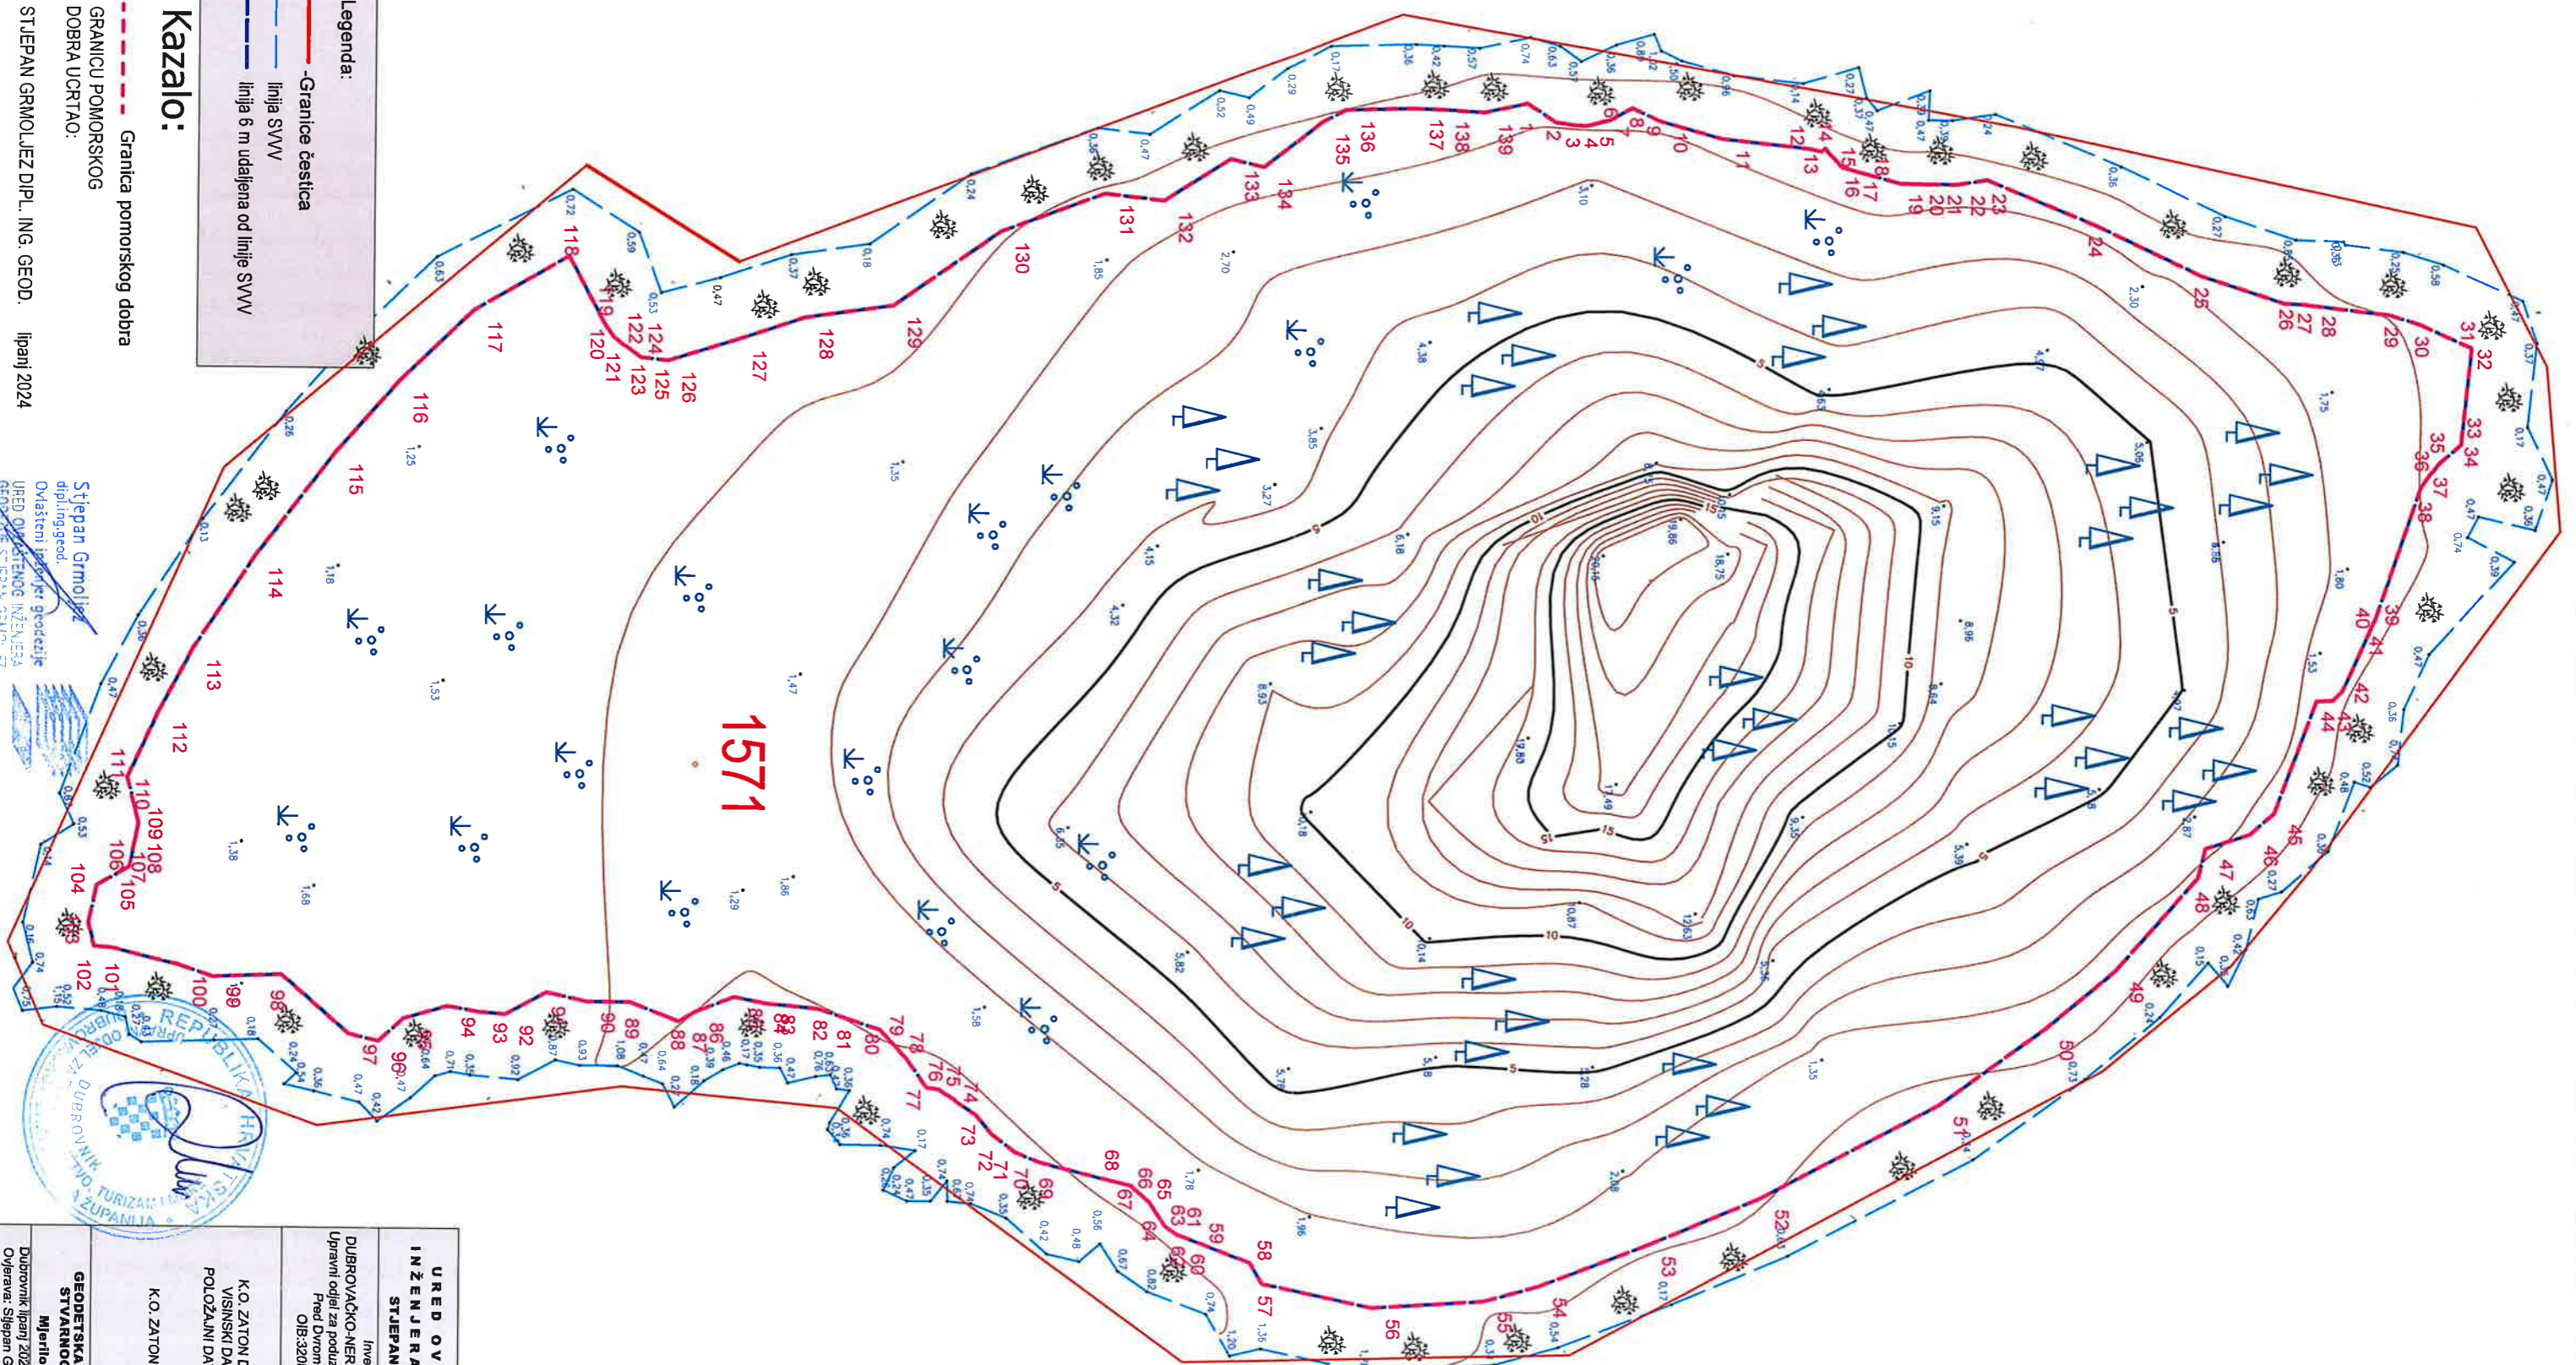

Legenda:

- -Granice čestica
- - - linija SVVV
- - - linija 6 m udaljena od linije SVVV

Kazalo:

- - - Granica pomorskog dobra
- - - GRANIČU POMORSKOG DOBRA UCRTAJO:
- STJEPAN GRMOVLJEZ DIPL. ING. GEOD. lipanj 2024

Stjepan Grmoljez
 dipl.ing.geod.
 Ured ovlaštenog inženjera
 geodetske situacija
 STJEPAN GRMOVLJEZ
 DUBROVNIK



URED OVLAŠTENOG INŽENJERA GEODEZIJE STJEPAN GRMOVLJEZ	
<i>Investitor:</i> DUBROVAČKO-NERETVANSKA ŽUPANIJA Upravni odjel za poduzetništvo, turizam i more Pred Dvorn 1, Dubrovnik OIB:32082115313	
K.O. ZATON DOU MB:307416 VISINSKI DATUM: HRV5 T1 POLOŽAJNI DATUM: HTRS96/TM	
K.O. ZATON DOU k.č. 1571	
GEODETSKA SITUACIJA STVARNOG STANJA Mjerilo 1:600	
Dubrovnik lipanj 2024 Ovlašten: Stjepan Grmoljez dipl.ing.geod.	



Stjepan Grmolčič
Diplomirani inženjer geodezije
POSREDOVANJE U PROMETU NEKRETNIM PRAVNIM
POSREDOVANJE U PROMETU NEKRETNIM PRAVNIM
POSREDOVANJE U PROMETU NEKRETNIM PRAVNIM
Geo

URED OVL
INŽENJERA
STJEPAN GR
Investici
DUBROVAČKO-NERET
Upravni odjel za poduzetništvo
Dobro