



P/8691417

REPUBLIKA HRVATSKA
Ministarstvo mora, prometa
i infrastrukture
Uprava pomorstva

KLASA: UP/I-342-22/24-01/223
URBROJ: 530-03-1-2-2-25-2
Zagreb, 15. prosinca 2025. godine

Ministarstvo mora, prometa i infrastrukture (OIB: 228745151170) (u daljnjem tekstu: Ministarstvo), nadležno temeljem članka 20. stavka 1. Zakona o pomorskom dobru i morskim lukama („Narodne novine”, br. 83/23 - u daljnjem tekstu: Zakon), rješavajući po prijedlogu granice pomorskog dobra na dijelu k.o. Podaca, predio Lučica, Općina Gradac (KLASA: 342-04/23-0001/0155, URBROJ: 2181/1-06-02-01/04-24-0008, Split, 07.08.2024. godine) izrađenom od strane Povjerenstva za granice pomorskog dobra za Splitsko-dalmatinsku županiju (u daljnjem tekstu: Predlagatelj), donosi

RJEŠENJE

- I. **Određuje se granica pomorskog dobra na dijelu k.o. Podaca, predio Lučica, Općina Gradac** koja je na grafičkim podlogama - geodetskoj situaciji stvarnog stanja i digitalnom ortofotu, ucrtana i označena linijom crvene boje kao spojnom linijom od točke 1 do točke 6.
- II. Određenom granicom iz točke I. ovog Rješenja, u odnosu na preklap katastarskog plana na grafičke podloge - geodetsku situaciju stvarnog stanja i digitalni ortofoto u pojas pomorskog dobra obuhvaća se dio k.č.br. 1618, k.o. Podaca.
- III. Granica pomorskog dobra iz točke I. ovog Rješenja, određena je spojnom linijom lomnih točaka čiji su položaji definirani koordinatama izraženim u metrima, u HTRS96/TM koordinatnom sustavu kako slijedi:

Broj točke:	E	N
1	564107.61	4776893.17
2	564111.22	4776899.47
3	564115.67	4776896.53
4	564117.25	4776895.30
5	564124.38	4776890.55
6	564120.15	4776884.96

- IV. Grafičke podloge - geodetska situacija stvarnog stanja i digitalni ortofoto, obje s preklapljenim katastarskim planom i u mjerilu 1:200 te s ucrtanom granicom pomorskog dobra, (izrađivač društvo VIRO 2 d.o.o, Mosečka 95A, 21000 Split, br. predmeta: 2023-89), ovjerene od strane Predlagatelja dana 07. kolovoza 2024. godine, čine sastavne dijelove ovog Rješenja.
- V. Temeljem ovog Rješenja potrebno je izraditi geodetski elaborat u svrhu njegove provedbe s ciljem upisa pomorskog dobra granicom obuhvaćenog kopna koji je katastarski evidentiran, a nije još upisan kao takav u službenim evidencijama.

Temeljem članka 29. Zakona nalaže se upravnom tijelu Splitsko-dalmatinske županije u čijem djelokrugu su poslovi pomorstva da u roku od 90 dana od dana zaprimanja ovog Rješenja pokrene izradu geodetskog elaborata iz stavka I. ove točke, te po njegovoj izradi isti dostavi na daljnji postupak nadležnom tijelu za katastar.

O b r a z l o ž e n j e

Predlagatelj je, temeljem zahtjeva Vesne Paraman, Put Mulina 40A, 21220 Trogir, OIB: 24967093002, izradio prijedlog granice pomorskog dobra na dijelu k.o. Podaca, predio Lučica, te isti putem Splitsko – dalmatinske županije, Upravnog odjela za turizam i pomorstvo (KLASA: 342-04/23-0001/0155, URBROJ: 2181/1-06-02-01/04-24-0008, Split, 07. kolovoza 2024. godine), dostavio dana 03. prosinca 2024. godine ovom Ministarstvu, na daljnji postupak.

Predlagatelj u tekstualnom dijelu prijedloga granice pomorskog dobra na predmetnom području, između ostalog, navodi i slijedeće:

- da je temeljem Zakona, a po zahtjevu Vesne Paraman, radi utvrđivanja granice pomorskog dobra na dijelu k.o. Podaca, predio Lučica, Općina Gradac, na 2. sjednici održanoj 18. prosinca 2023. godine donio prijedlog granice pomorskog dobra;
- da je predložena granica pomorskog dobra označena poligonom točaka od 1 do 6 označenih na grafičkim podlogama – geodetskoj situaciji stvarnog stanja i digitalnom ortofotu, u mjerilu 1:200 (VIRO 2 d.o.o, Mosečka 95 A, 21000 Split, br. predmeta: 2023-89, lipanj 2024. godine), da su koordinate točaka iskazane u HTRS/96 TM projekciji, te da unutar pomorskog dobra ulazi površina pripadnosti dijelu k.č.br. 1618, k.o. Podaca;
- da za predmetno područje ne postoje podaci o određenoj granici pomorskog dobra na osnovu prijašnjih zakonskih propisa;
- da je u cijelosti je zadovoljen propisani zakonski minimum širine pojasa kopna kao morske obale tj. pomorskog dobra od 6 m;
- da je iz Uvjerenja o statusu čestice Upravnog odjela za graditeljstvo i prostorno uređenje, Ispostave Makarska, 26. lipnja 2023. godine, KLASA: 350-05/23-10/000080, URBROJ: 2181/1-11-03/24- 23-0003, razvidno kako se predmetno područje, k.č.br. 1618, k.o. Podaca, nalazi unutar obuhvata Prostornog plana uređenja Općine Gradac („Službeni glasnik Općine Gradac“, broj 59/07, 61/07, 75/09, 08/14, 06/16, 04/18, 20/19, 18/21 i 19/22) i to unutar granice izgrađenog građevinskog područja naselja;

- da je, sukladno članku 23. Zakona, ovakav prijedlog granice pomorskog dobra stavio na javni uvid na oglasnu ploču i mrežne stranice Splitsko-dalmatinske županije, kao i na oglasnu ploču i mrežne stranice Općine Gradac, a javni uvid je trajao od 31. siječnja 2024. godine do 01. ožujka 2024. godine, te je izvješće o javnoj raspravi dostavljeno kao prilog ovom prijedlogu;
- da priloži prijedloga granice pomorskog dobra čine zahtjev stranke za utvrđivanje granice pomorskog dobra, grafičke podloge – geodetsku situaciju stvarnog stanja i digitalni ortofoto s ucrtanom predloženom granicom pomorskog dobra, legendom i njihovom ovjerom, popis koordinata karakterističnih lomnih točaka i popis čestica unutar pomorskog dobra, fotografije područja s ucrtanom linijom predložene granice pomorskog dobra, kopija katastarskog plana i izvod iz posjedovnog lista i zemljišne knjige te uvjerenje o statusu obalne k.č.br. 1618, k.o. Podaca;

Analizirajući prijedlog granice pomorskog dobra, obrazloženje te cjelokupnu dokumentaciju, utvrđeno je:

- da je prijedlog granice pomorskog dobra izrađen i dostavljen sukladno odredbama članka 20. Zakona;
- da su tekstualni i grafički dio prijedloga granice pomorskog dobra u skladu;
- da je s predloženom granicom u obuhvatu pomorskog dobra onaj dio kopna koji po svojim prirodnim obilježjima, izgledu i položaju predstavlja pojas kopna u izravnom kontaktu s morem čineći kao takav pomorsko dobro prema članku 6. Zakona;
- da predložena granica na kopnu razgraničuje pojas kopna koji prema navedenim značajkama iz prethodnog stavka čini pomorsko dobro, od kopna koji to nije, uvažavajući pritom cijelom dužinom obuhvata i zakonski propisanu minimalnu širinu pojasa kopna uz more koji čini kopneni dio pomorskog dobra prema članku 6. Zakona;

Slijedom navedenog, u cijelosti se prihvaća prijedlog predlagatelja za određivanje granice pomorskog dobra za predmetno područje, te je odlučeno kao u izreci ovog Rješenja.

Određenom granicom pomorskog dobra obuhvaćen je dio kopna koji položajno, izgledom i stanjem u naravi te načinom korištenja, predstavlja obalni pojas kopna u izravnom kontaktu odnosno neposrednoj vezi s morem i kao takav predstavlja morsku obalu kao pomorsko dobro u skladu s njegovom zakonskom definicijom (obala koja u naravi predstavlja pješčanu plažu).

Određena granica pomorskog dobra za predmetno područje je spojna linija od početne točke 1 do završne točke 6, koja sa linijom SVVV omeđuje pomorsko dobro. Granica počinje u točki 1 na liniji SVVV nakon koje presijecajući plažu odnosno obalnu k.č.br. 1618, k.o. Podaca, dolazi do točke 2 u naravi ogradnog zida kojim je omeđena obalna granica k.č.br. 1588/3, k.o. Podaca. Od točke 2 granica prati navedeni zid ujedno među k.č.br. 1588/3 s k.č.br. 1618, obje k.o. Podaca, do morskog - donjeg ruba prilaznog stepeništa i točke 3 i prateći isti rub dolazi u točku 4, nakon koje nastavlja pratiti ogradni zid, ujedno među k.č.br. 1588/3 k.o. Podaca s k.č.br. 1618 k.o. Podaca i dolazi u točku 5, nakon koje se „spušta“ prema moru-presijecajući prostor plaže i k.č.br. 1618, k.o. Podaca te dolazi do linije SVVV u kojoj je položajno završna točka 6.

Slijedom svega navedenog, odlučeno je kao u izreci Rješenja.

Temeljem članka 95. stavaka 1. i 2. Zakona o općem upravnom postupku („Narodne novine“, br. 47/2009 i 110/2021), ovo Rješenje dostavlja se javnom objavom na oglasnoj ploči na službenoj mrežnoj stranici Ministarstva, a dostava se smatra obavljenom istekom osmog dana od dana javne objave na oglasnoj ploči na službenoj mrežnoj stranici Ministarstva.

Ovo Rješenje objavit će se na službenim stranicama ovog Ministarstva, nakon njegove izvršnosti, sukladno članku 26. Zakona.

UPUTA O PRAVNOM LIJEKU

Protiv ovog Rješenja nije dopuštena žalba, ali se može pokrenuti upravni spor podnošenjem tužbe mjesno nadležnom upravnom sudu u roku od 30 dana od dana dostave ovog Rješenja, a dostava se smatra obavljenom istekom osmoga dana od dana javne objave rješenja na oglasnoj ploči na službenoj mrežnoj stranici Ministarstva.



Prilozi – grafičke podloge:


- grafički prilozi: geodetska situacija stvarnog stanja i digitalni ortofoto, oba s preklapljenim katastarskim planom, u mjerilu 1:200 te s ucrtanom granicom pomorskog dobra.

Dostaviti:

1. Službena mrežna stranica Ministarstva mora, prometa i infrastrukture;
2. Splitsko-dalmatinska županija (OIB: 40781519492)
Upravni odjel za turizam i pomorstvo
Povjerenstvo za granice pomorskog dobra
21000 Split, Domovinskog rata 2;
3. Županijsko državno odvjetništvo u Splitu (OIB: 70793241859)
21000 Split, Gundulićeva 29a;
4. Vesna Paraman (OIB: 24967093002)
21220 Trogir, Put Mulina 40A;
5. Arhiva.

Na znanje:

- Državna geodetska uprava
Područni ured za katastar Split
Odjel za katastar nekretnina Makarska
21300 Makarska, Jadranska 6
- Ministarstvo prostornoga uređenja, graditeljstva i državne imovine
10000 Zagreb, Ulica Republike Austrije 14.

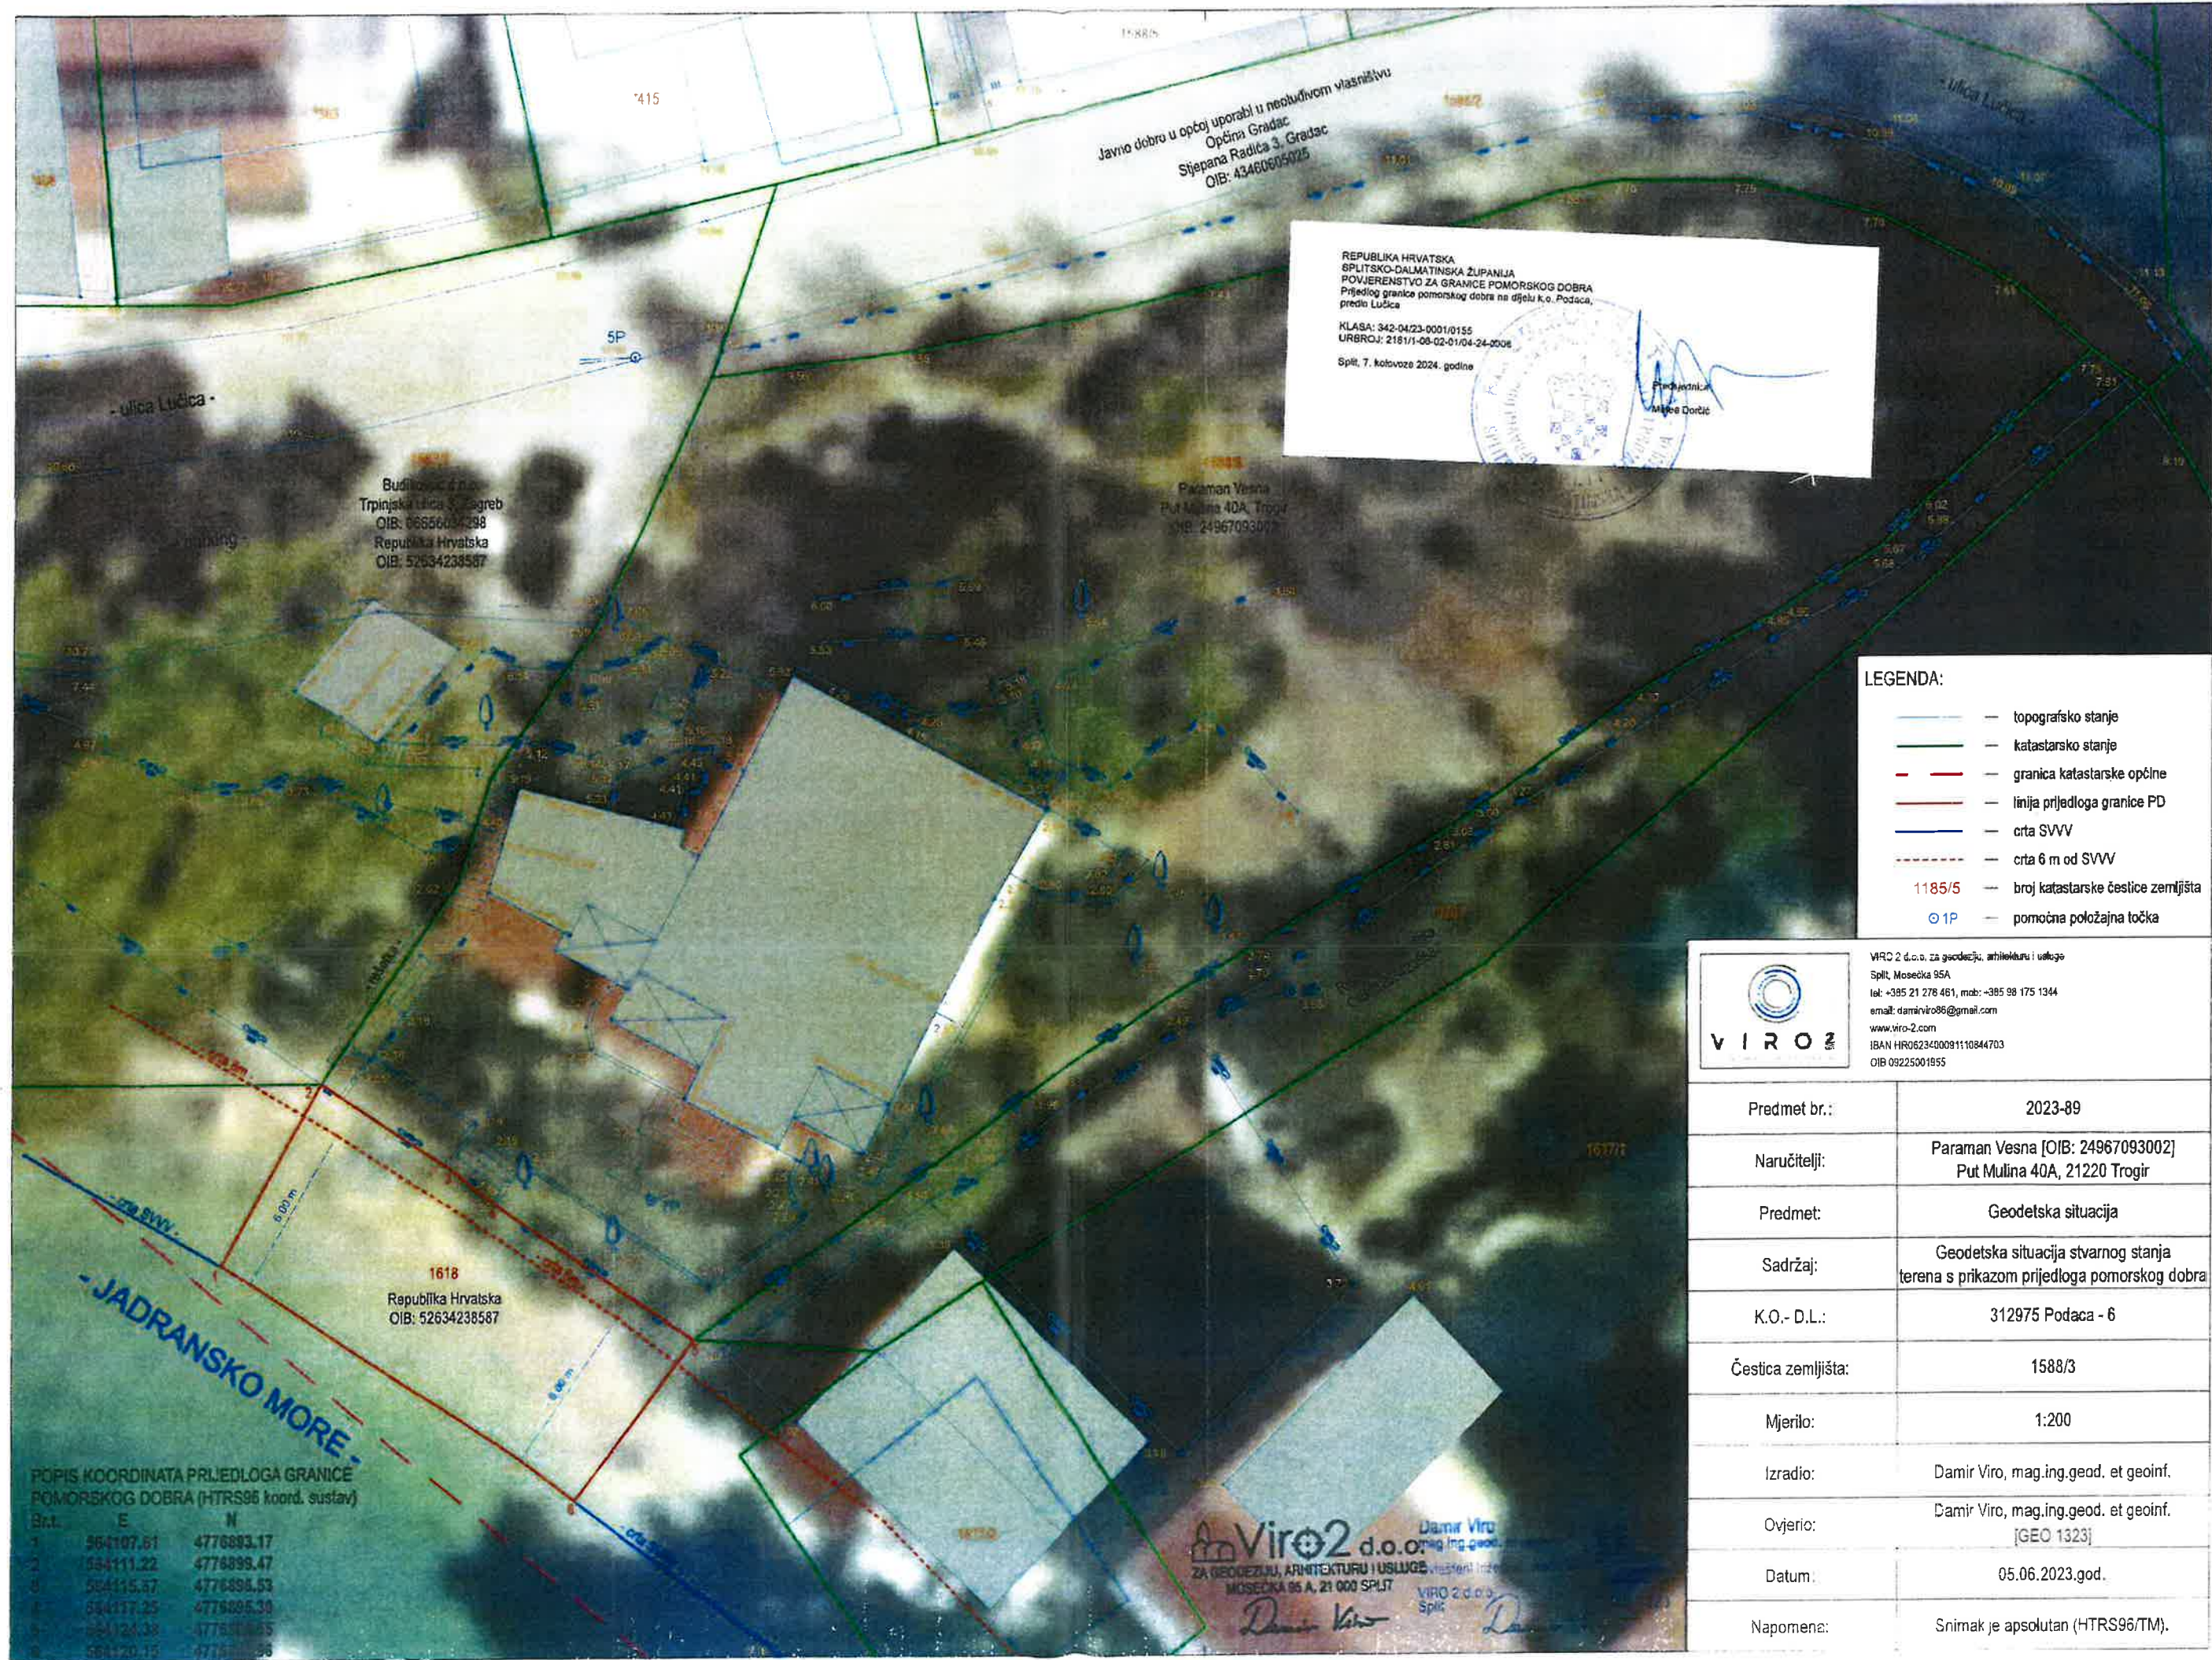

Javno dobro u općoj uporabi u neostuđivom vlasništvu
Općina Gradac
Stjepana Radića 3, Gradac
OIB: 43460605025

REPUBLIKA HRVATSKA
SPLITSKO-DALMATINSKA ŽUPANIJA
POVJERENSTVO ZA GRANICE POMORSKOG DOBRA
Prijedlog granice pomorskog dobra na dijelu k.o. Podaca,
predio Lučica
KLASA: 342-04/23-0001/0155
URBROJ: 2181/1-08-02-01/04-24-2008
Split, 7. kolovoza 2024. godine

Prihvaćeno
Miroslav Dorić

- LEGENDA:
- topografsko stanje
 - katastarsko stanje
 - granica katastarske općine
 - linija prijedloga granice PD
 - crta SVVV
 - crta 6 m od SVVV
 - 1185/5 — broj katastarske čestice zemljišta
 - 1P — pomoćna položajna točka




VIRO 2 d.o.o. za geodeziju, arhitekturu i usluge
Split, Mosečka 95A
tel: +385 21 278 461, mob: +385 98 175 1344
email: damirviro86@gmail.com
www.viro-2.com
IBAN HR0623400091110844703
OIB 09225001955

Predmet br.:	2023-89
Naručitelj:	Paraman Vesna [OIB: 24967093002] Put Mulina 40A, 21220 Trogir
Predmet:	Geodetska situacija
Sadržaj:	Geodetska situacija stvarnog stanja terena s prikazom prijedloga pomorskog dobra
K.O.- D.L.:	312975 Podaca - 6
Čestica zemljišta:	1588/3
Mjerilo:	1:200
Izradio:	Damir Viro, mag.ing.geod. et geoinf.
Ovjerio:	Damir Viro, mag.ing.geod. et geoinf. [GEO 1323]
Datum:	05.06.2023.god.
Napomena:	Snimak je apsolutan (HTRS96/TM).

POPIS KOORDINATA PRIJEDLOGA GRANICE POMORSKOG DOBRA (HTRS96 koord. sustav)

Brt.	E	N
1	564107.61	4776893.17
2	564111.22	4776899.47
3	564115.67	4776895.53
4	564117.25	4776895.39
5	564124.38	4776891.65
6	564120.19	4776891.96

Viro 2 d.o.o.
ZA GEODEZIJU, ARHITEKTURU I USLUGE
MOSECKA 95 A, 21 000 SPLJ
Damir Viro
mag.ing.geod. et geoinf.
Viro 2 d.o.o.
Split

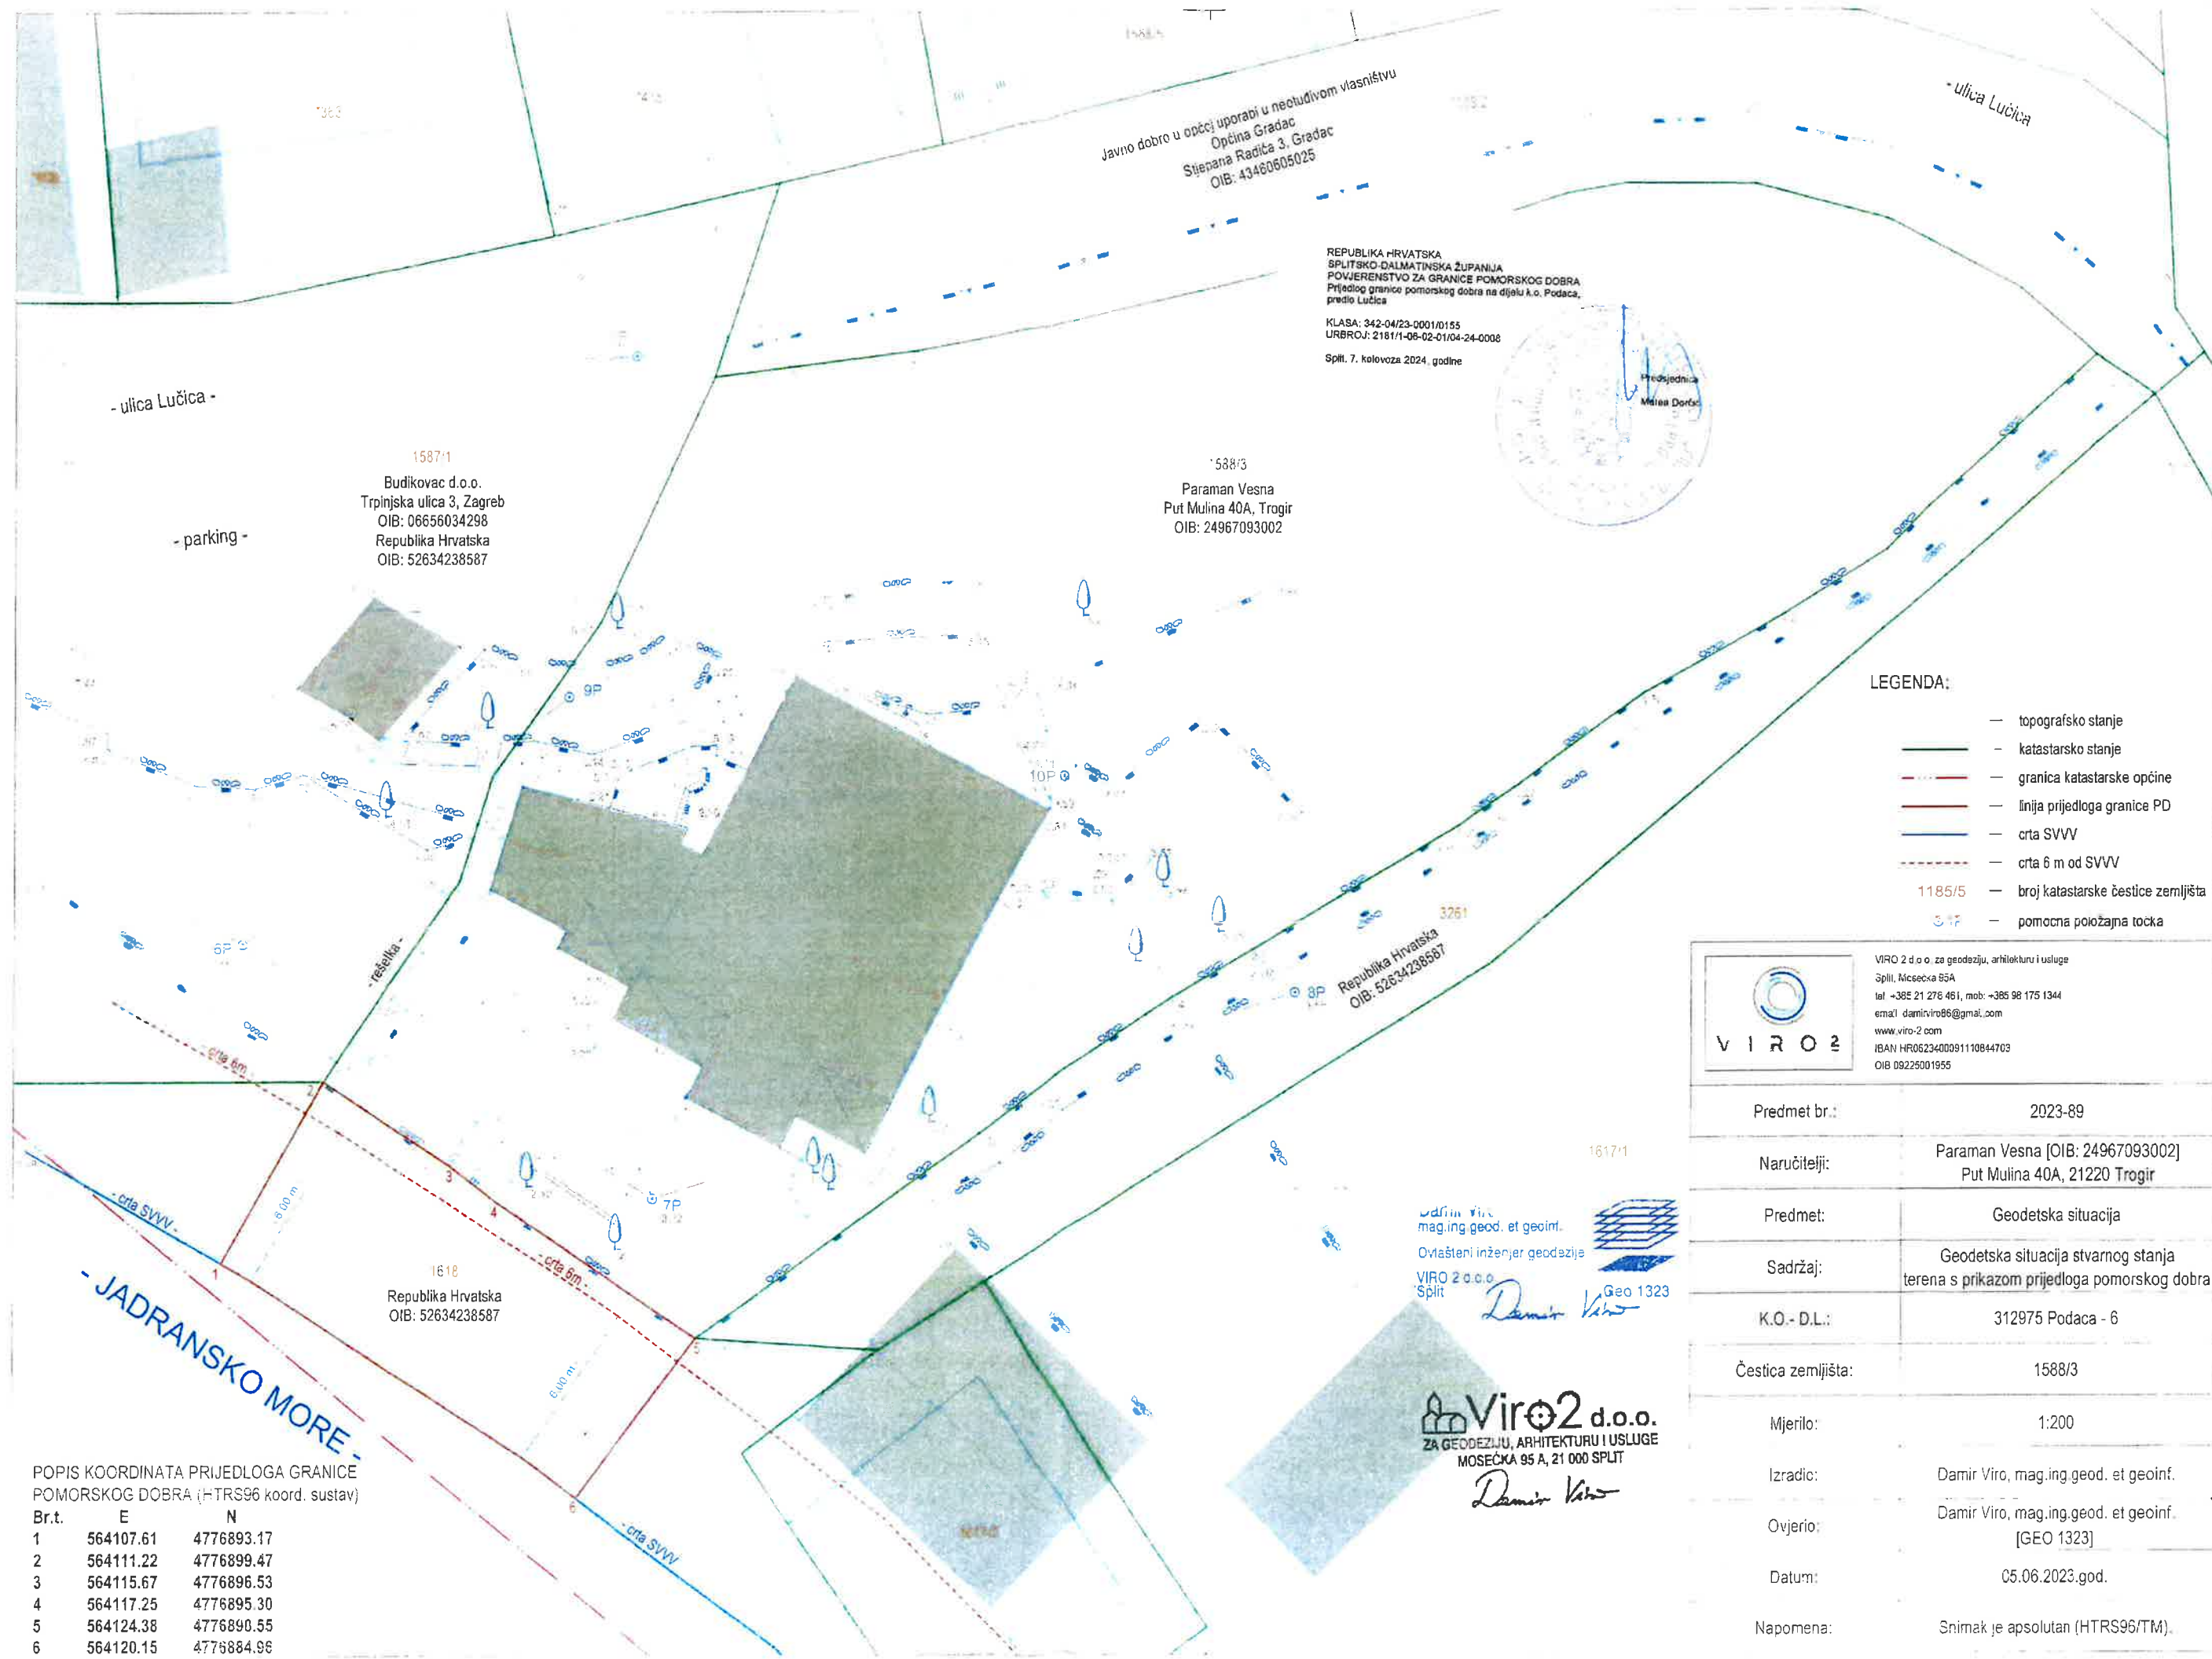

POPIS KOORDINATA PRIJEDLOGA GRANICE POMORSKOG DOBRA (HTRS96 koord. sustav)

Br.t.	E	N
1	564107.61	4776893.17
2	564111.22	4776899.47
3	564115.67	4776896.53
4	564117.25	4776895.30
5	564124.38	4776890.55
6	564120.15	4776884.96

 VIRO 2 za geodeziju, arhitekturu i usluge Split, Mesečka 85A tel. +385 21 276 461, mob: +385 98 175 1344 email: damirviro86@gmail.com www.viro-2.com IBAN HR0623400091110844703 OIB 09225001955	
Predmet br.:	2023-89
Naručitelj:	Paraman Vesna [OIB: 24967093002] Put Mulina 40A, 21220 Trogir
Predmet:	Geodetska situacija
Sadržaj:	Geodetska situacija stvarnog stanja terena s prikazom prijedloga pomorskog dobra
K.O.-D.L.:	312975 Podaca - 6
Čestica zemljišta:	1588/3
Mjerilo:	1:200
Izradio:	Damir Viro, mag.ing.geod. et geoinf.
Ovjerio:	Damir Viro, mag.ing.geod. et geoinf. [GEO 1323]
Datum:	05.06.2023.god.
Napomena:	Snimak je apsolutan (HTRS96/TM).