



P/9472236

REPUBLIKA HRVATSKA
Ministarstvo mora, prometa
i infrastrukture
Uprava pomorstva

KLASA: UP/I-342-22/20-02/4
URBROJ: 530-03-1-2-2-26-9
Zagreb, 10. veljače 2026. godine

Ministarstvo mora, prometa i infrastrukture (OIB: 228745151170) (u daljnjem tekstu: Ministarstvo), nadležno temeljem članka 20. stavka 1. i članka 219. stavka 2. Zakona o pomorskom dobru i morskim lukama („Narodne novine”, br. 83/23 - u daljnjem tekstu: Zakon), rješavajući po prijedlogu granice pomorskog dobra na dijelu k.o. Brela, predio Jakiruša-Ursići, izrađenom od strane Povjerenstva za granice pomorskog dobra za Splitsko-dalmatinsku županiju (u daljnjem tekstu: Predlagatelj), donosi

RJEŠENJE

- I. **Određuje se granica pomorskog dobra na dijelu k.o. Brela, predio Jakiruša-Ursići** koja je na grafičkim priložima - geodetskoj snimci stvarnog stanja s preklapljenim katastarskim planom i ortofoto snimci, ucrтана i označena linijom crvene boje kao spojnom linijom od točke 1 do točke 12.
- II. Određenom granicom iz točke I. ovog Rješenja, u odnosu na preklap katastarskog plana na geodetsku snimku stvarnog stanja u pojas pomorskog dobra obuhvaća se dio k.č.br. 7789, k.o. Brela.
- III. Granica pomorskog dobra iz točke I. ovog Rješenja, određena je spojnom linijom lomnih točaka čiji su položaji definirani koordinatama izraženim u metrima, u HTRS96/TM koordinatnom sustavu kako slijedi:

Broj točke:	E	N
1	532397.79	4805255.14
2	532403.91	4805269.93
3	532414.60	4805265.28
4	532428.96	4805259.94
5	532426.39	4805254.82
6	532429.42	4805249.35
7	532433.72	4805244.93
8	532435.88	4805241.60
9	532442.63	4805237.99

10	532448.30	4805234.75
11	532452.69	4805231.95
12	532453.03	4805211.30

- IV. Grafički prilozi - geodetska snimka stvarnog stanja s preklopljenim katastarskim planom (mjerilo 1:500) i ortofoto snimka (mjerilo 1:1000), s ucrtanom predloženom granicom pomorskog dobra, izrađeni od društva GEO-HORVAT d.o.o., Jadranska 3, 21300 Makarska (br. predmeta: 173/2019, studeni 2019. godine) i ovjereni od strane Predlagatelja dana 10. lipnja 2020. godine, čine sastavni dio ovog Rješenja.
- V. Po izvršnosti ovog Rješenja nije potrebno izrađivati geodetski elaborat za evidenciju pomorskog dobra sukladno članku 29. Zakona, iz razloga što je k.č.br. 7789, k.o. Brela, u službenim evidencijama već upisana kao opće dobro - pomorsko dobro, te iz razloga što je njezina površina u cijelosti unutar pojasa pomorskog dobra koji se određuje kroz predmetni postupak.

O b r a z l o ž e n j e

Predlagatelj je, temeljem zahtjeva Općine Brela, Trg žrtava Domovinskog rata 1, 21322 Brela, OIB: 48917268071, izradio prijedlog granice pomorskog dobra na dijelu k.o. Brela, predio Jakiruša-Ursići te isti putem Splitsko – dalmatinske županije, Upravnog odjela za turizam i pomorstvo (KLASA: 934-01/20-01/0099), dostavio dana 24. srpnja 2020. godine ovom Ministarstvu, odnosno u to vrijeme nadležnom tijelu ovog Ministarstva na daljnji postupak.

Kako se u međuvremenu temeljem odredbi Zakona promijenila nadležnost rješavanja po prijedlozima granica pomorskog dobra, a tijelo ovog Ministarstva koje je zaprimilo predmetni prijedlog i bilo nadležno za njegovo rješavanje, nije do kraja provelo postupak odlučivanja o istom i nije donijelo konačno Rješenje, nadležnost dovršetka postupka i rješavanje je na ovom Ministarstvu temeljem odredbi članka 20. stavka 1. i članka 219. stavka 2. Zakona.

Po predmetnom postupku zaprimljeno je više požurnica Općine Brela i Predlagatelja u razdoblju od 2021. do 2025. godine kojima se traži žurnost u postupanju navodeći da je provođenje predmetnog postupka vezano za izvođenje radova na privatnim građevnim česticama u neposrednoj blizini obale, a u svrhu zaštite predmetnog područja, te za potrebe postupka utvrđivanja građevne čestice za obiteljsku kuću obitelji Ursić, izgrađenu na k.č.br. 3858/1, k.o. Brela.

Također provođenje predmetnog postupka bilo je predmetom upita i Ministarstva prostornoga uređenja, graditeljstva i državne imovine.

Predlagatelj u tekstualnom dijelu prijedloga granice pomorskog dobra na predmetnom području, između ostalog, navodi i slijedeće:

- da je temeljem Zakona, a po zahtjevu Općine Brela, radi određivanja granice pomorskog dobra na dijelu k.o. Brela, predio Jakiruša-Ursići, Općina Brela, na 26. sjednici održanoj 28. veljače 2020. godine donio prijedlog granice pomorskog dobra;

- da je predložena granica pomorskog dobra označena poligonom točaka od 1 do 12 označenih na geodetskoj snimci stvarnog stanja s preklopljenim katastarskim planom (mjerilo 1:500) i ortofoto snimci (mjerilo 1:1000) (GEO-HORVAT d.o.o., Jadranska 3, 21300 Makarska - br. predmeta: 173/2019, studeni 2019. godine);
- da su koordinate točaka iskazane u HTRS/96 TM projekciji;
- da je prijedlogom granice obuhvaćen dio k.č.br. 7789, k.o. Brela;
- da za predmetno područje ne postoje podaci o određenoj granici pomorskog dobra na osnovu prijašnjih zakonskih propisa;
- da je u cijelosti zadovoljen propisani zakonski minimum širine pojasa kopna kao morske obale tj. pomorskog dobra;
- da prilozi prijedloga granice pomorskog dobra čine: zahtjev Općine Brela za utvrđivanje granice pomorskog dobra; izvod iz katastarskog plana za k.o. Brela izdan od Područnog ureda za katastar u Splitu, Ispostave za katastar nekretnina Makarska u mjerilu 1: 2000 (izvorno mjerilo 1:2880); prijepis posjedovnog lista izdanog od Područnog Ureda za katastar u Splitu, Ispostave za katastar nekretnina Makarska; izvadak iz zemljišne knjige izdan od Općinskog suda u Splitu, Zemljišnoknjižnog odjela Makarska; lokacijske informacije o statusu k.č.br. 7789 i 3858/1, obje k.o. Brela, izdane od Splitsko-dalmatinske županije, Upravnog odjela za graditeljstvo i prostorno uređenje, Ispostave Makarska; potvrda Hrvatskog hidrografskog instituta o visini crte srednjih viših visokih voda; grafički prilozi (geodetska snimka stvarnog stanja s preklopljenim katastarskim planom s ucrtanom predloženom granicom pomorskog dobra i legendom u mjerilu 1:500 te ortofoto snimka s ucrtanom predloženom granicom pomorskog dobra u mjerilu 1:1000, oba s ovjerom Predlagatelja); popis koordinata karakterističnih lomnih točaka i popis čestica obuhvaćenih prijedlogom granice pomorskog dobra te fotografije područja s ucrtanom linijom predložene granice pomorskog dobra.

Analizirajući prijedlog granice pomorskog dobra, obrazloženje te cjelokupnu dokumentaciju, utvrđeno je:

- da su tekstualni i grafički dio prijedloga granice pomorskog dobra za predmetno područje usklađeni;
- predloženom granicom u obuhvatu pomorskog dobra je onaj dio kopna koji po svojim prirodnim obilježjima, izgledu i položaju predstavlja pojas kopna u izravnom kontaktu s morem čineći kao takav pomorsko dobro sukladno članku 6. Zakona, a kao takav je i upisan u službenim evidencijama;
- predložena granica na kopnu razgraničuje pojas kopna koji prema navedenim značajkama iz prethodnog stavka čini pomorsko dobro, od kopna koji to nije, uvažavajući pritom cijelom dužinom obuhvata i zakonski propisanu minimalnu širinu pojasa kopna uz more koji čini kopneni dio pomorskog dobra sukladno članku 6. Zakona.

Slijedom navedenog, u cijelosti se prihvaća prijedlog predlagatelja za određivanje granice pomorskog dobra za predmetno područje, te je odlučeno kao u izreci ovog Rješenja.

Određenom granicom pomorskog dobra obuhvaćen je dio kopna koji položajno, izgledom i stanjem u naravi, predstavlja obalni pojas kopna u izravnom kontaktu odnosno neposrednoj vezi s morem te isti čini prirodnu, stjenovitu i neuređenu obalu – strminu (pokos), djelomično obraslu visokim raslinjem (borovi) i na kojoj je izgrađeno stubište za pristup moru.

Određena granica pomorskog dobra za predmetno područje je spojna linija od početne točke 1 do završne točke 12, koja sa linijom srednjih viših visokih voda omeđuje pomorsko dobro. Granica počinje u točki 1 na liniji srednjih viših visokih voda iz koje se u smjeru sjeveroistoka „diže“ u kopno do točke 2, presijecajući obalnu k.č.br. 7789, k.o. Brela. Iz točke 2 linija granice pomorskog dobra „lomi“ se u pravcu jugoistoka te preko lomne točke 3 dolazi do točke 4 slijedeći katastarsku među razgraničenja obalne čestice k.č.br. 7789 i k.č.br. 3858/1, obje k.o. Brela. Od točke 4 linija predložene granice pomorskog dobra „lomi“ se u pravcu jugozapada do točke 5 slijedeći katastarsku među razgraničenja obalne čestice k.č.br. 7789 s k.č.br. 3858/1, obje k.o. Brela. Od točke 5 linija granice pomorskog dobra „lomi“ se u pravcu jugoistoka i preko lomnih točaka 6-10 do točke 11 slijedi katastarsku među razgraničenja obalne čestice k.č.br. 7789 s k.č.br. 3858/1, obje k.o. Brela. Od točke 11 linija granice pomorskog dobra spušta se prema moru po katastarskoj međi razgraničenja k.č.br. 7789 s k.č.br. 7781/2, obje k.o. Brela, u smjeru juga i dolazio u završnu točku 12, koja je smještena na liniji srednjih viših visokih voda, a prema preklopljenom katastarskom planu na grafičku podlogu položajno na k.č.br. 7789, k.o. Brela.

Od točke 11 do točke 12 linija predmetne granice ujedno slijedi liniju prethodno određene granice pomorskog dobra od strane Vlade RH (Uredba o određivanju granice pomorskog dobra na dijelu k.o. Brela , „Narodne novine“ br. 66/18).

Slijedom svega navedenog, odlučeno je kao u izreci Rješenja.

Temeljem članka 95. stavaka 1. i 2. Zakona o općem upravnom postupku („Narodne novine“ br. 47/2009 i 110/2021), ovo Rješenje dostavlja se javnom objavom na oglasnoj ploči na službenoj mrežnoj stranici Ministarstva, a dostava se smatra obavljenom istekom osmog dana od dana javne objave na oglasnoj ploči na službenoj mrežnoj stranici Ministarstva.

Ovo Rješenje objavit će se na službenim stranicama ovog Ministarstva, nakon njegove izvršnosti, sukladno članku 26. Zakona.

UPUTA O PRAVNOM LIJEKU

Protiv ovog Rješenja nije dopuštena žalba, ali se može pokrenuti upravni spor podnošenjem tužbe mjesno nadležnom upravnom sudu u roku od 30 dana od dana dostave ovog Rješenja, a dostava se smatra obavljenom istekom osmoga dana od dana javne objave rješenja na oglasnoj ploči na službenoj mrežnoj stranici Ministarstva.



Prilozi – grafičke podloge:



- grafički prilozi: geodetska snimka stvarnog stanja s preklopljenim katastarskim planom u mjerilu 1:500 i digitalni ortofoto u mjerilu 1:1000.

Dostaviti:

1. Službena mrežna stranica Ministarstva mora, prometa i infrastrukture;
2. Splitsko-dalmatinska županija (OIB: 40781519492)
Upravni odjel za turizam, pomorstvo i promet
Povjerenstvo za granice pomorskog dobra
21000 Split, Domovinskog rata 2;
3. Županijsko državno odvjetništvo u Splitu (OIB: 70793241859)
21000 Split, Gundulićeva 29a;
4. Splitsko-dalmatinska županija
Općina Brela (OIB: 48917268071)
21322 Brela, Trg žrtava Domovinskog rata 1;
(veza KLASA: 023-05/21-02/63)
5. Arhiva.

Na znanje:

- Državna geodetska uprava
Odjel za katastar nekretnina Makarska
21300 Makarska, Jadranska 6;
- Ministarstvo prostornoga uređenja, graditeljstva i državne imovine
10000 Zagreb, Ulica Republike Austrije 14.
(veza KLASA: 940-01/24-08/91)

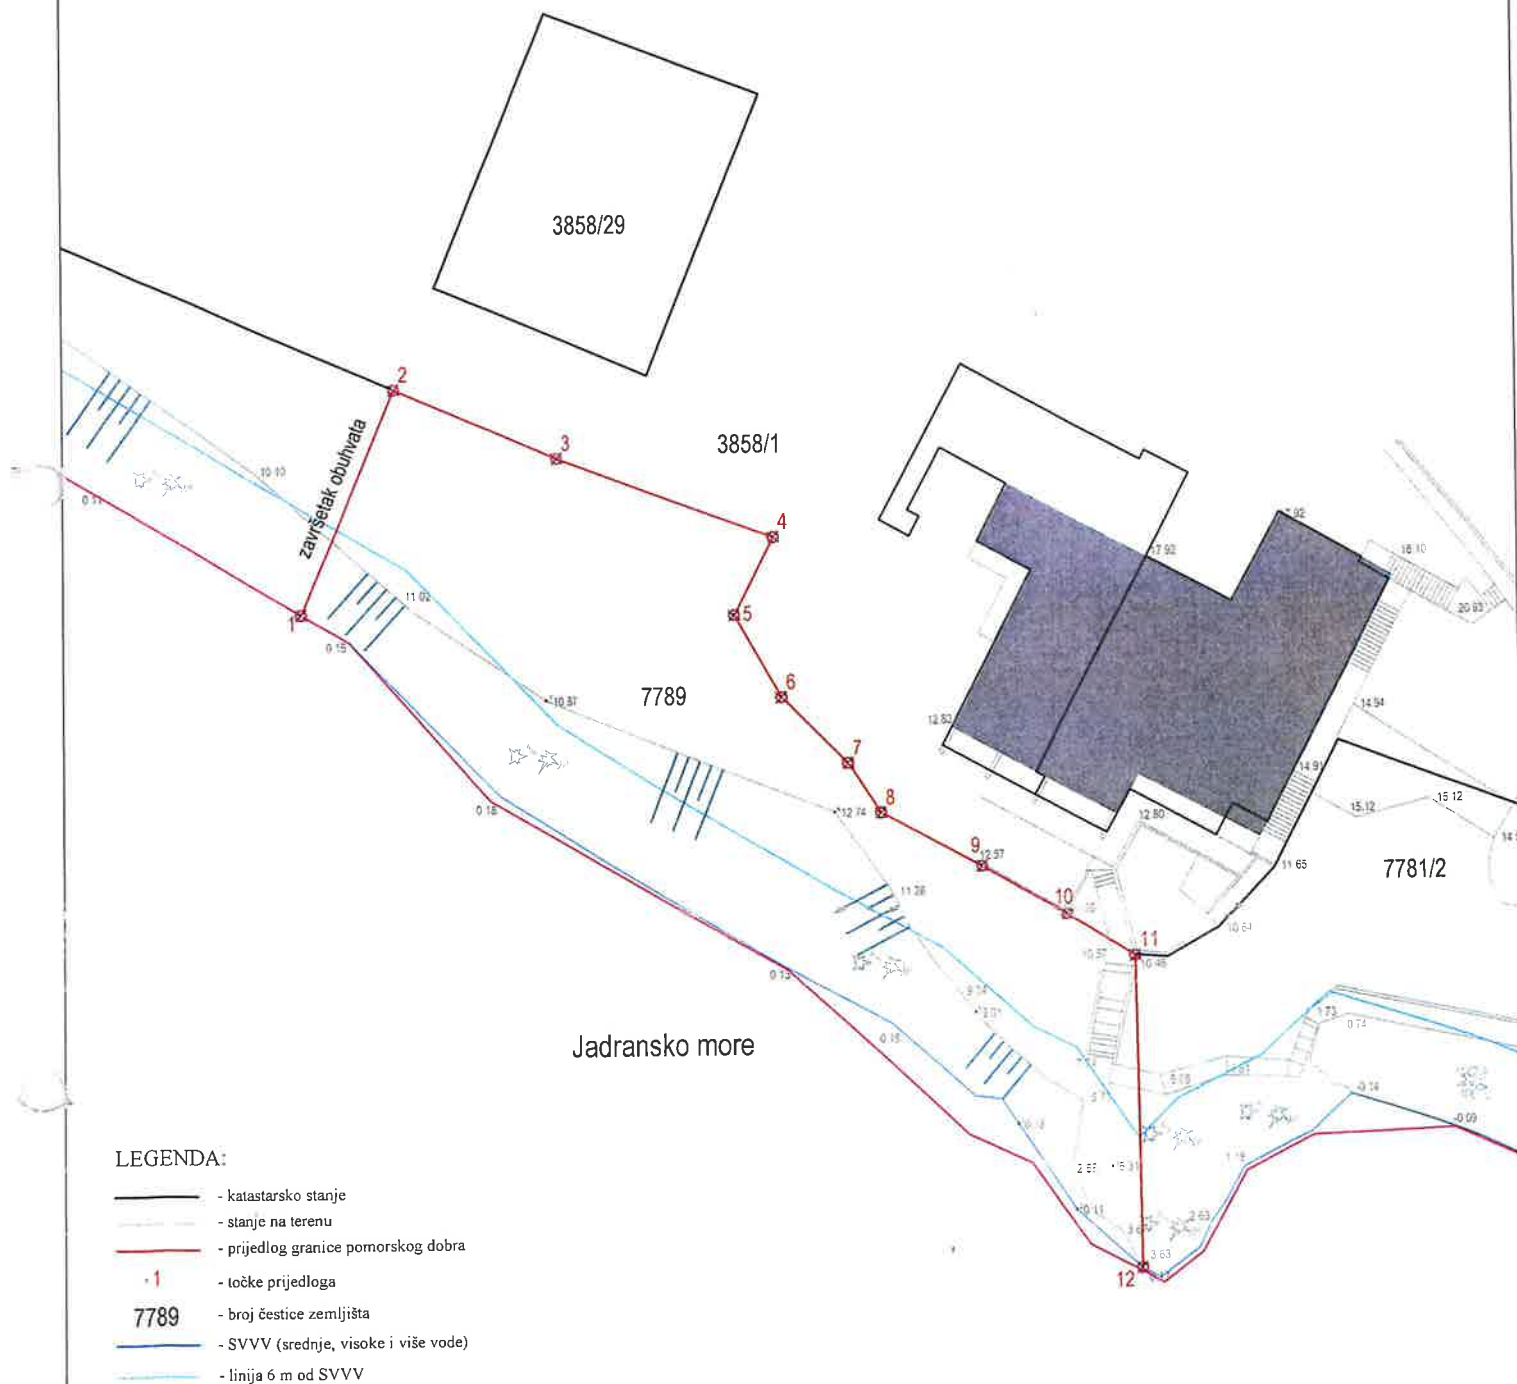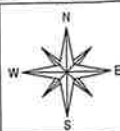

PODACI O PREDMETU broj 173/2019

Naručitelj:	Općina Brela Trg žrtava Domovinskog rata 1. Brela
Ime naselja, ulica/trg, kućni broj:	Brela, Jakiruš - Ursići
Matični broj i ime kat. općine:	317004, Brela
Katastarske čestice:	7789
Koordinatni sustav/projekcija:	HTRS96/TM
Mjesto i datum izrade:	Makarska, studeni 2019.

SITUACIJSKI NACRT STVARNOG STANJA

-prijedlog za formiranje granice pomorskog dobra
K.o. Brela, predio "Jakiruš - Ursići"

MJERILO 1 : 500

Odgovorna pravna osoba za obavljanje stručnih geodetskih poslova

Geo - Horvat d.o.o., Jadranska 3, Makarska

Izradio:

Klement Ivandić mag.ing.geod. et geoinf.

[GEO 1366]

PRIJEDLOG GRANICE POMORSKOG DOBRA UKLOPLJENO NA DOF
K.O. BRELA - Predio "Jakiruša-Ursići"
Mjerilo 1:1000

Predmet br. 173-2019



Izradio:

A handwritten signature in blue ink, consisting of stylized, flowing letters.

Makarska, studeni 2019. g