



REPUBLIKA HRVATSKA
Ministarstvo mora, prometa
i infrastrukture



P/9477061

*Ovo Rješenje postalo je izvršno
dana 18. veljače 2026. godine*



KLASA: UP/I-342-22/25-01/107
URBROJ: 530-03-2-1-1-26-2
Zagreb, 03. veljače 2026. godine

Ministarstvo mora, prometa i infrastrukture (OIB: 228745151170) (u daljnjem tekstu: Ministarstvo), nadležno temeljem članka 20. stavka 1. Zakona o pomorskom dobru i morskim lukama („Narodne novine” br. 83/23 - u daljnjem tekstu: Zakon), rješavajući po prijedlogu granice pomorskog dobra na djelu k.o. Krmpote, na području Grada Novi Vinodolski, pojas između autokampa Kozica i autokampa Sibinj, izrađenom od strane Županijskog povjerenstva za granice pomorskog dobra u Primorsko-goranskoj županiji (KLASA 342-01/24-05/19, URBROJ: 2170-07-02/3-25-02, 12. lipnja 2025.) (u daljnjem tekstu: predlagatelj), donosi

RJEŠENJE

- I. **Određuje se granica pomorskog dobra na dijelu k.o. Krmpote, na području Grada Novi Vinodolski, pojas između autokampa Kozica i autokampa Sibinj, koja je na grafičkim podlogama – geodetskoj snimci područja i digitalnom ortofoto planu, ucrtana i označena linijom crvene boje kao spojnom linijom od točke 1 do točke 30.**
- II. **Određenom granicom iz točke I. ovog Rješenja, u odnosu na preklap katastarskog plana na grafičkim podlogama, u pojas pomorskog dobra obuhvaćene su površine pripadnosti u dijelu k.č.br. 3567/2, 3567/4 i 3567/1, sve k.o. Krmpote.**
Katastarska čestica br. 3567/4 nije evidentirana u registru parcela za k.o. Krmpote sukladno potvrdi Općinskog suda u Crikvenici, zemljišnoknjižnog odjela Novi Vinodolski (Broj. 20743/2024).
- III. **Granica pomorskog dobra iz točke I. ovog Rješenja, određena je spojnom linijom lomnih točaka čiji su položaji definirani koordinatama izraženim u metrima, u HTRS96/TM koordinatnom sustavu kako slijedi:**

TOČKA	E	N
1	371713.20	4991725.04
2	371720.83	4991731.90
3	371722.30	4991713.95
4	371720.25	4991668.96
5	371723.77	4991646.84
6	371707.17	4991428.63
7	371707.88	4991361.93
8	371724.42	4991308.53
9	371725.54	4991305.40
10	371734.13	4991288.24
11	371753.42	4991267.66
12	371771.42	4991196.31

13	371784.40	4991187.05
14	371783.46	4991172.96
15	371802.30	4991145.14
16	371807.11	4991129.59
17	371850.39	4991069.84
18	371854.00	4991060.45
19	371875.44	4991018.04
20	371922.94	4990978.53
21	371945.68	4990953.24
22	371937.32	4990934.39
23	371951.20	4990905.61
24	371954.91	4990893.50
25	372004.23	4990842.83
26	372014.96	4990843.75
27	372026.41	4990837.36
28	372029.59	4990833.16
29	372059.77	4990825.93
30	372059.63	4990818.15

- IV. Grafičke podloge – digitalni ortofoto plan i geodetska snimka područja s preklopljenim katarskim planom (izrađivač: Geodetski zavod Rijeka d.o.o., datum izrade: srpanj 2024.), obje u mjerilu 1:1000, s legendom, ucrtanom i označenom linijom srednjih viših visokih voda (SVVV), linijom udaljenom šest metara od srednjih viših visokih voda (SVVV), granicom pomorskog dobra iz točke I. i ovjerom predlagatelja, čine, kao prilozi, sastavne dijelove ovog Rješenja.
- V. Temeljem ovog Rješenja potrebno je izraditi geodetski elaborat u svrhu njegove provedbe, s ciljem upisa pomorskog dobra na onim dijelovima granicom obuhvaćenog kopna koji je katastarski evidentiran, a nije još upisan kao pomorsko dobro, uključujući i usklađivanje vidljivih različitosti katastarske evidencije i stvarnog stanja što je posljedica vremena nastanka postojećeg katastarskog operata.
- Nalaže se upravnom tijelu Primorsko-goranske županije u čijem djelokrugu su poslovi pomorstva da u roku od 90 dana zaprimanja ovog Rješenja pokrene izradu geodetskog elaborata iz stavka 1. ove točke, te po njegovoj izradi isti dostavi na daljnji postupak nadležnom tijelu za katastar.

O b r a z l o ž e n j e

Predlagatelj je izradio prijedlog granice pomorskog dobra na dijelu k.o. Krmpote, na području Grada Novi Vinodolski, pojas između autokampa Kozica i autokampa Sibirj, te isti dopisom putem Primorsko-goranske županije, Upravnog odjela za pomorsko dobro, promet i veze (KLASA: 342-01/24-05/19, URBROJ: 2170-07-02/3-25-03, Rijeka, 12. lipnja 2025.), dostavio dana 16. lipnja 2025. godine ovom Ministarstvu na daljnji postupak.

Predlagatelj u tekstualnom dijelu prijedloga granice pomorskog dobra na predmetnom području, između ostalog, navodi i sljedeće:

- da su prijedlog granice pomorskog dobra donijeli temeljem Plana upravljanja pomorskim dobrom Primorsko-goranske županije za razdoblje od 2024. do 2028. godine koji se odnosi na lokaciju na području Grada Novi Vinodolski, pojas između autokampa Kozica i autokampa Sibirj, na dijelu k.o. Krmpote, uz prethodni očevid na morskoj obali;
- da su na sastanku dana 10. srpnja 2024. godine zaključili da na osnovu prijašnjih zakonskih propisa nema podataka o određenoj granici pomorskog dobra;

- da predloženu granicu pomorskog dobra čini poligon karakterističnih lomnih točaka (iskazane u metrima u HTRS/96 TM projekciji) od točke 1 do točke 30, sve kako je označeno u grafičkom prilogu – geodetskoj snimci područja s preklapljenim digitalnim ortofoto planom i katastarskim planom, u mjerilu 1:1000, izrađenom od društva Geodetski zavod Rijeka;
- da su predloženom granicom pomorskog dobra obuhvaćeni dijelovi k.č.br. 3567/2, 3567/4 i 3567/1, sve k.o. Krmpote;
- da na predmetnom području, očevitom predmetnog područja i uvidom u dokumentaciju zahtjeva, nije evidentirano nasipavanje kao niti erozivno djelovanje mora;
- da su radi kontrole eventualnih nasipa i erozija u digitalni ortofoto plan izvršili uklop obalne linije Hrvatske osnovne karte u mjerilu 1:5000 (HOK5 iz 1972. godine) dobivene vektorizacijom od strane Državne geodetske uprave, Područnog ureda za katastar Rijeka, te da je kao kontrola korišten i internet preglednik DGU-Geoportal i usporedba digitalnih ortofoto planova iz 1968. i 2011. godine, te da je konstatirano manje odstupanje stanja na terenu u odnosu na digitalni homogenizirani katastarski plan što je posljedica stanja postojećeg katastarskog operata odnosno vremena kada je isti nastao, te da je obalna crta neprecizno prikazana na katastarskom planu pa samim time i prva priobalna čestica;
- da se prostor na kojem se utvrđuje granica pomorskog dobra nalazi na dijelu obalnog područja koje administrativno pripada Gradu Novom Vinodolskom, na pojasu između autokampa Kozica i autokampa Sibinji;
- da se predmetno područje nalazi između granice pomorskog dobra utvrđene Uredbom Vlade RH („Narodne novine“ broj 44/98) na dijelu k.o. Krmpote na području AC Kozica i granice pomorskog dobra utvrđene Rješenjem Povjerenstva Ministarstva od dana 16. siječnja 2018. na dijelu k.o. Krmpote, na lokaciji AC Sibinji;
- da predmetni dio predstavlja područje neurbaniziranog priobalnog pojasa kamenite morske obale koja je mjestimično u manjim dijelovima pokrivena vegetacijom i niskom šumom;
- da s obzirom na stanje na terenu, liniju 6,0 m od crte SVVV, katastarsko i vlasničko stanje te liniju vegetacije, granica se predlaže (od sjeverozapada prema jugu) do jedne od dvije navedene linije i to uvijek one koja je udaljenija od crte morske obale, u ovom predmetnom slučaju do linije vegetacije osim u dijelu gdje je ona manja / istovjetna liniji 6,0 m od crte SVVV, da na dijelovima predmetnog zahtjeva predložena granica je djelomično izravnata na način da tangira liniju vegetacije obzirom na njezinu izrazitu razvedenost, da u odnosu na navedenu crtu zelenila linija granice je izravnata i na način da siječe manje pojaseve koji predstavljaju sipar strmih dijelova terena – nanosa kamenog materijala koji se proteže od ceste do morske obale (na potezima između točaka 7 do 19 i 14 do 17), da nasuprot tome na dijelu na kojem se nalazi stjenoviti usjek - škrapa koji se „uvlači“ iza uskog kamenitog obalnog pojasa predložena granica navedeno uvažava i kompletno uključuje isti u predloženi pojas pomorskog dobra, da se sve navedeno predlaže obzirom na crtu 6,0 m koja predstavlja zakonski minimum te liniju vegetacije obzirom da navedena linija predstavlja crtu morske obale do koje dopiru najveći valovi za vrijeme nevremena, na čije prirodno obilježje i izgled utječe more i do koje je kopno prema svom položaju i izgledu u izravnom kontaktu s morem;
- da na predmetnom području postoje velike katastarske čestice k.č.br. 3567/1 i 3567/4 i uska priobalna k.č.br. 3567/2 u početnom dijelu zahvata, da su navedene katastarske čestice u posjedu Grada Novog Vinodolskog i vlasništvu Republike Hrvatske načina uporabe neplodno – krš;
- da izgled područja ispod predložene granice pomorskog dobra predstavlja obalni pojas stjenovitog dijela kopna u širini od 6,0 m od crte SVVV pa sve do linije vegetacije iza 6,0 m od crte SVVV, te da se tako predložena granica pomorskog dobra nalazi na udaljenosti od 6 do 17 m od crte SVVV;
- da opisno prijedlog granice započinje na morskoj obali na crti SVVV u točki 1 te nastavlja u smjeru sjeveroistoka do točke 2 što je ujedno katastarska međa s k.č.br. 3556 odnosno granicom pomorskog dobra koja je utvrđena Uredbom Vlade RH („Narodne novine“ br.

44/98) na dijelu k.o. Krmpote na području AC Kozica. U točki 2 granica se lomi i nastavlja u smjeru juga do točke 3 u kojoj se sastaje s linijom 6,0 m od crte SVVV i koju prati do točke 4. da od točke 4 do točke 5 granica prati liniju vegetacije kao i u pojasevima između točaka 6-7, 8-9, 10-11 (ujedno gornji rub stjenjaka), 12-13, 14-15, 16-17, 18-21, 22-23, 24-25, 26-27 (ujedno gornji rub stjenjaka) i 28-29, odnosno prateći liniju 6,0 m od crte SVVV u pojasevima između točaka 5-6, 7-8, 9-10, 11-12, 13-14, 15-16, 17-18, 21-12, 23-24, 25-26 i 27-28, da se u točki 29 granica lomi u smjeru juga u pravcu morske obale gdje završava na crti SVVV u točki 30 i gdje predmetni prijedlog granice pomorskog dobra završava, da je isti ujedno i rub katastarske međe s k.č. 3567/6 odnosno granicom pomorskog dobra koja je utvrđena Rješenjem Povjerenstva Ministarstva od dana 16. siječnja 2018. na dijelu k.o. Krmpote, na lokaciji AC Sibirj;

- da je uvidom u postojeću prostorno-plansku dokumentaciju utvrđeno da je predmetno područje određeno sukladno Odluci o donošenju Prostornog plana uređenja Grada Novi Vinodolski (SN PGŽ broj 55/06, 23/10, 36/10, 01/13, 19/13, 13/14, 16/14, 41/15, 18/17 i 32/17) i Urbanističkom planu uređenja kampa Kozica (SN PGŽ broj 08/09);
- da su sukladno članku 23. Zakona Prijedlog stavili na javni uvid na oglasnu ploču i mrežne stranice Primorsko-goranske županije i Grada Novog Vinodolskog u trajanju od 29. srpnja do 28. kolovoza 2024. godine, te da na navedeni prijedlog u javnoj raspravi nije bilo pisanih prijedloga i primjedbi, o čemu su izradili izvješće o javnoj raspravi od 30. rujna 2024. godine;
- da priloge prijedloga granice pomorskog dobra čine popis koordinata karakterističnih lomnih točaka predložene granice u državnom koordinatnom sustavu i popis parcela koje u cijelosti i u dijelu ulaze u predloženi pojas pomorskog dobra, digitalni ortofoto plan s ucrtanim prijedlogom granice pomorskog dobra, geodetski snimak područja s uklopljenom kopijom katastarskog plana i ucrtanim prijedlogom granice pomorskog dobra, fotografije područja za koje se predlaže granica pomorskog dobra, kopija katastarskog plana i izvod iz posjedovnog lista, izvod iz zemljišne knjige, uvjerenje o podacima iz dokumenata prostornog uređenja, izvješće o javnoj raspravi.

U odnosu na prijedlog granice pomorskog dobra i njegovu cjelokupnu priloženu dokumentaciju, utvrđeno je i smatra se kako slijedi:

- prijedlog granice pomorskog dobra izrađen je i dostavljen sukladno odredbama Zakona;
- tekstualni i grafički dio prijedloga granice pomorskog dobra za predmetno područje usklađeni su;
- predloženom granicom u obuhvatu pomorskog dobra je onaj dio kopna koji po svojim prirodnim obilježjima, izgledu, položaju i načinu uporabe predstavlja pojas kopna u izravnom kontaktu s morem čineći kao takav pomorsko dobro prema članku 6. Zakona;
- predložena granica na kopnu razgraničuje pojas kopna koji prema navedenim značajkama iz prethodnog stavka čini pomorsko dobro, od kopna koji to nije, uvažavajući pritom cijelom dužinom obuhvata i zakonski propisanu minimalnu širinu pojasa kopna uz more koji čini kopneni dio pomorskog dobra prema članku 6. Zakona;
- predloženom granicom obuhvaćeni pojas kopna predstavlja prirodnim putem nastali obalni pojas;
- iz dokumentacije prijedloga vidljivo je da je temeljem članka 23. Zakona predložena granica pomorskog dobra bila dostupna javnosti putem javnog uvida i da na istu nije bilo primjedbi niti su iste zaprimljene;
- iz razloga što granicom obuhvaćeni pojas kopna uz more prema službenim evidencijama nema upisan status pomorskog dobra, kao i razloga što za predmetno područje postoje manja odstupanja tj. različitosti katastarskih evidencija u odnosu na stvarno stanje, predstavlja razloge, a ujedno i zakonsku osnovu za propisivanje obveze izrade geodetskog elaborata za daljnju provedbu predmetnog postupka, a sve u svrhu usklađivanja katastarskog stanja sa stvarnim stanjem te upisa temeljem ovog Rješenja određenog

pomorskog dobra u cijelosti kao takvog u službene evidencije.

Slijedom navedenog, u cijelosti se prihvaća prijedlog predlagatelja za određivanje granice pomorskog dobra za predmetno područje, te je odlučeno kao u izreci ovog Rješenja.

Predmetno područje nalazi se na dijelu obalnog područja koje administrativno pripada Gradu Novom Vinodolskom, na pojasu između autokampa Kozica i autokampa Sibinj, na dijelu k.o. Krmpote.

Određenom granicom pomorskog dobra obuhvaćen je dio kopna koji sukladno dokumentaciji prijedloga (ortofoto plan i fotografije područja) predstavlja obalni pojas položajno u izravnom kontaktu s morem, a prema izgledu i namjeni u naravi u neposrednoj vezi s morem i služi njegovom uobičajenom korištenju i upotrebi.

Cijelom dužinom predmetnog obuhvata u cijelosti je zadovoljeni zakonski propisani minimum širine pojasa koji se smatra pomorskim dobrom.

Prema dokumentaciji prijedloga granice pomorskog dobra koje prikazuje stanje naravi (digitalni ortofoto plan i fotografije područja) obuhvaćeni dio kopna predstavlja područje neurbaniziranog priobalnog pojasa kamenite morske obale mjestimično u manjim dijelovima pokrivena vegetacijom i niskom šumom.

Granicom pomorskog dobra obuhvaćeno je kopno pripadnosti dijelovima k.č.br. 3567/2, 3567/4 i 3567/1, sve k.o. Krmpote.

Određena granica pomorskog dobra za predmetno područje je spojna linija od početne točke 1 do završne točke 30.

Opisno, granica pomorskog dobra započinje u točki 1 koja je položajno na crti srednjih viših visokih voda, nakon koje se „diže“ u kopno u smjeru sjevera i presijecajući u naravi neuređeni stjenoviti obalni pojas dolazi u točku 2 koja je položajno na međi razgraničenja k.č.br. 3566 k.o. Krmpote s k.č.br. 3567/2 k.o. Krmpote.

Nastavno na spojnu liniju točaka 1-2 i među razgraničenja čestica zemljišta iz prethodnog stavka prostire se, u smjeru sjevera, područje (autokamp Kozica) za koje je Uredbom Vlade Republike Hrvatske određena granica pomorskog dobra („Narodne novine“ br. 44/98).

Od točke 2 granica pomorskog dobra „lomi“ se i nastavlja u smjeru juga te prateći u naravi kopneni rub neuređenog stjenovitog obalnog pojasa dolazi u točku 3, nakon koje nastavno prateći šest metarsku liniju udaljenu od linije srednjih viših visokih voda, presijeca vegetaciju i dolazi u točku 4.

Od točke 4 granica pomorskog dobra nastavlja u smjeru juga i nastavno jugoistoka na način da, preko lomnih točaka, sve do točke 29 djelom prati liniju vegetacije i njezinog kontakta s stjenovitom površinom, a dijelom, radi poštivanja zakonskog minimuma širine kopnenog dijela pomorskog dobra, presijeca vegetaciju i prati liniju šest metara udaljenu od linije srednjih viših visokih voda.

Od točke 29 granica pomorskog dobra „lomi“ se prema moru u smjeru juga i presijecajući u naravi neuređeni stjenoviti obalni pojas dolazi u završnu točku 30 koja je položajno na crti srednjih viših visokih voda.

Nastavno na spojnu liniju točaka 29-30 i među razgraničenja čestica zemljišta k.č.br. 3567/1 k.o. Krmpote s k.č.br. 3567/6 k.o. Krmpote prostire se, u smjeru istoka, područje (autokamp Sibinj) za koje je Rješenjem Povjerenstva za granice Ministarstva utvrđena granica pomorskog dobra dana 16. siječnja 2018. godine (KLASA: UP/I-342-22/15-01/93).

Slijedom svega navedenog, odlučeno je kao u izreci Rješenja.

Temeljem članka 95. stavka 1. i 2. Zakona o općem upravnom postupku („Narodne novine“ br. 47/2009 i 110/2021), ovo Rješenje dostavlja se javnom objavom na oglasnoj ploči na službenoj mrežnoj stranici Ministarstva, a dostava se smatra objavljenom istekom osmog dana od dana javne objave na oglasnoj ploči na službenoj mrežnoj stranici Ministarstva.

Ovo Rješenje objavit će se na službenim stranicama ovog Ministarstva, nakon njegove izvršnosti, sukladno članku 26. Zakona.

UPUTA O PRAVNOM LIJEKU

Protiv ovog Rješenja nije dopuštena žalba, ali se može pokrenuti upravni spor podnošenjem tužbe mjesno nadležnom upravnom sudu u roku od 30 dana od dana dostave ovog Rješenja, a dostava se smatra objavljenom istekom osmog dana od dana javne objave rješenja na oglasnoj ploči na službenoj mrežnoj stranici Ministarstva.



Prilozi – grafičke podloge:

- digitalni ortofoto plan i geodetska snimka područja s preklapljenim katastarskim planom, obje u mjerilu 1:1000.

Dostaviti:

1. Službena mrežna stranica Ministarstva mora, prometa i infrastrukture;
2. Primorsko-goranska županija (OIB: 32420472134)
Povjerenstvo za granice pomorskog dobra
putem
Upravnog odjela za pomorsko dobro, promet i veze
51000 Rijeka, Slogin kula 2/III;
3. Županijsko državno odvjetništvo u Rijeci (OIB: 03377753055)
51 000 Rijeka, Erazma Barčiča 5;
4. Arhiva, ovdje.


Na znanje:

- Državna geodetska uprava
Područni ured za katastar Rijeka
Odjel za katastar nekretnina Crikvenica
51260 Crikvenica, Kralja Tomislava 85.

PRIJEDLOG GRANICE POMORSKOG DOBRA

GRAFIČKI PRIKAZ

Mjerilo 1:1000
List 1

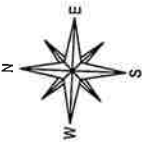

Legenda:

- linija srednjih viših visokih voda
- linija 6m od srednjih viših visokih voda
- prijedlog granice pomorskog dobra

GRAFIČKI PRILOG:

granica pomorskog dobra izvan lučkog područja ucrтана na DOF
(prema zahtjevu PGŽ - UPRAVNI ODJEL ZA POMORSKO DOBRO, PROMET I VEZE)


LOKACIJA: Pojas između autokampa Kozica i autokampa Sibinj

K.O. KRMPOTE
Broj lista: 1/3
Mjesto i datum izrade: Rijeka, srpanj 2024.
Izradio: Geodetski zavod Rijeka d.o.o.



Pregledano: PGŽ - UPRAVNI ODJEL ZA POMORSKO DOBRO, PROMET I VEZE
Povjerenstvo za granice pomorskog dobra

Veza listova:

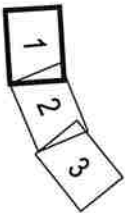


PRIJEDLOG GRANICE POMORSKOG DOBRA

GRAFIČKI PRIKAZ

Mjerilo 1:1000


List 2

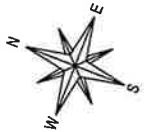

Legenda:

- linija srednjih viših visokih voda
- linija 6m od srednjih viših visokih voda
- prijedlog granice pomorskog dobra

Veza listova:

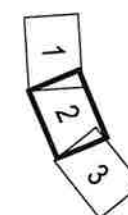

GRAFIČKI PRILOG:

granica pomorskog dobra izvan lučkog područja ucrтана na DOF
(prema zahtjevu PGŽ - UPRAVNI ODJEL ZA POMORSKO DOBRO, PROMET I VEZE)

LOKACIJA: Pojas između autokampa Kozica i autokampa Sibinj

K.O. KRMPOTE

Broj lista: 2/3

Mjesto i datum izrade: Rijeka, srpanj 2024.

Izradio: Geodetski zavod Rijeka d.o.o.

Pregledano: PGŽ - UPRAVNI ODJEL ZA POMORSKO DOBRO, PROMET I VEZE
Povjerenstvo za granice pomorskog dobra



PRIJEDLOG GRANICE POMORSKOG DOBRA

GRAFIČKI PRIKAZ

Mjerilo 1:1000
List 3



Legenda:

- linija srednjih viših visokih voda
- - - linija 6m od srednjih viših visokih voda
- prijedlog granice pomorskog dobra

Veza listova:



GRAFIČKI PRILOG:

granica pomorskog dobra izvan lučkog područja ucrтана na DOF
(prema zahtjevu PGŽ - UPRAVNI ODJEL ZA POMORSKO DOBRO, PROMET I VEZE)

LOKACIJA: Pojas između autokampa Kozica i autokampa Sibinj

K.O. KRMPOTE
Broj lista: 3/3
Mjesto i datum izrade: Rijeka, srpanj 2024.

Izradio: Geodetski zavod Rijeka d.o.o.

Pregledano: PGŽ - UPRAVNI ODJEL ZA POMORSKO DOBRO, PROMET I VEZE
Povjerenstvo za granice pomorskog dobra





PRIJEDLOG GRANICE POMORSKOG DOBRA

GRAFIČKI PRIKAZ

Mjerilo 1:1000


List 1

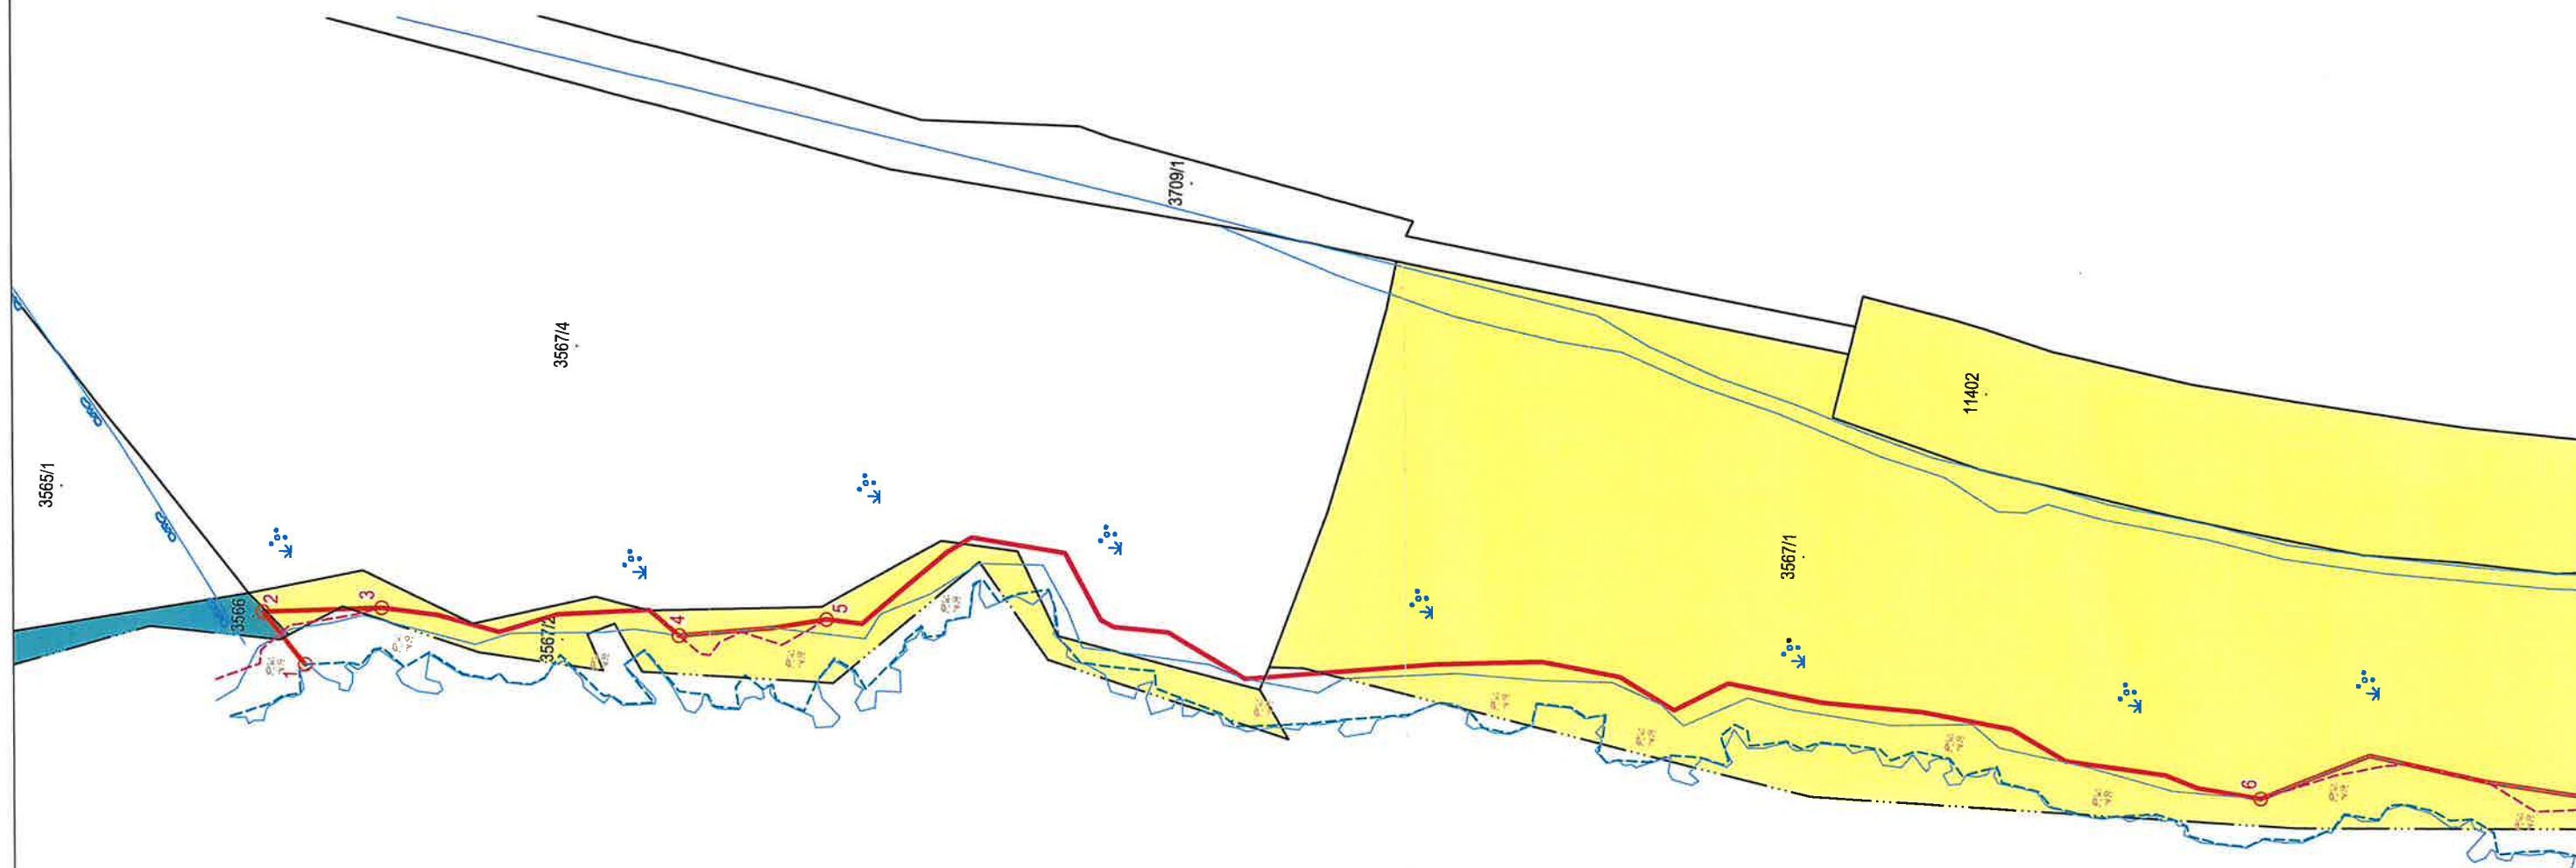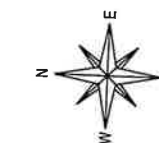

Legenda:

- linija srednjih viših visokih voda
- linija 6m od srednjih viših visokih voda
- prijedlog granice pomorskog dobra

Veza listova:

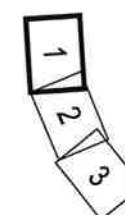

GRAFIČKI PRILOG:

granica pomorskog dobra izvan lučkog područja ucrтана na preklapljeni katastarski plan
(prema zahtjevu PGŽ - UPRAVNI ODJEL ZA POMORSKO DOBRO, PROMET I VEZE)

LOKACIJA: Pojas između autokampa Kozica i autokampa Sibinj

K.O. KRMPOTE

Broj lista: 1/3

Mjesto i datum izrade: Rijeka, srpanj 2024.

Izradio: Geodetski zavod Rijeka d.o.o.

Pregledano: PGŽ - UPRAVNI ODJEL ZA POMORSKO DOBRO, PROMET I VEZE
Povjerenstvo za granice pomorskog dobra





PRIJEDLOG GRANICE POMORSKOG DOBRA

GRAFIČKI PRIKAZ

Mjerilo 1:1000

List 2

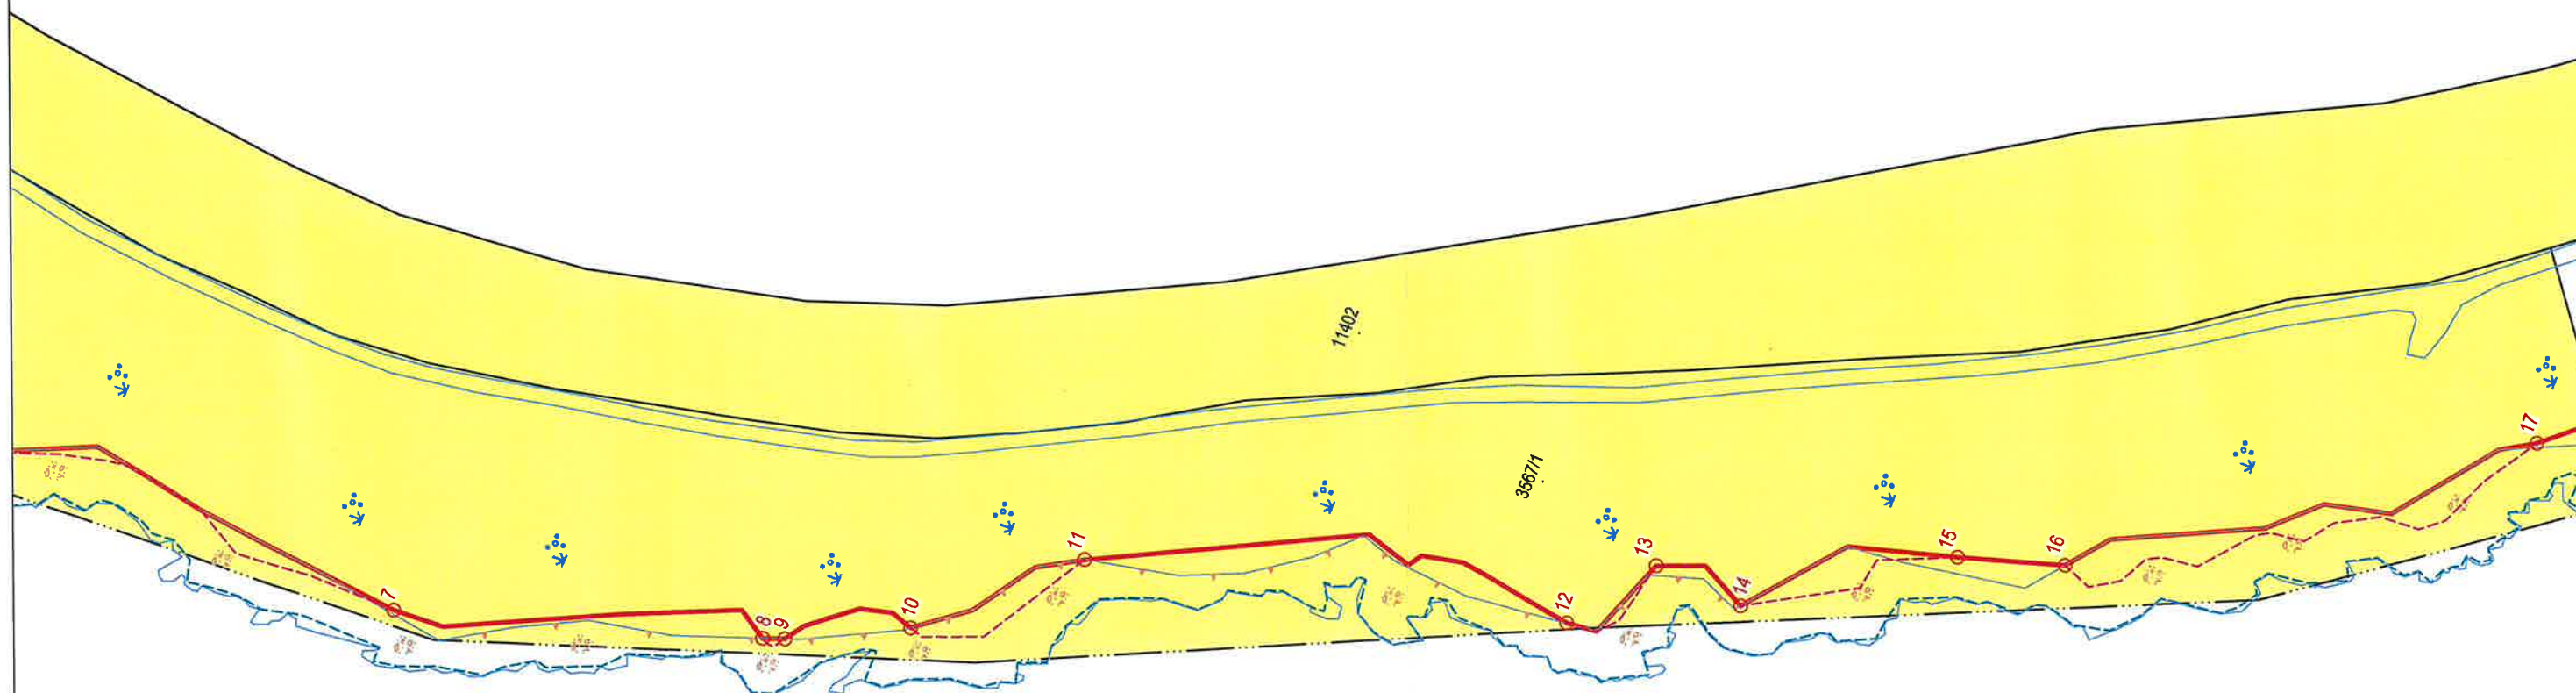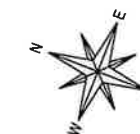

Legenda:

- linija srednjih viših visokih voda
- - - linija 6m od srednjih viših visokih voda
- prijedlog granice pomorskog dobra

Veza listova:



GRAFIČKI PRILOG:

granica pomorskog dobra izvan lučkog područja uctana na preklapljeni katastarski plan
(prema zahtjevu PGŽ - UPRAVNI ODJEL ZA POMORSKO DOBRO, PROMET I VEZE)

LOKACIJA: Pojas između autokampa Kozica i autokampa Sibinj

K.O. KRMPOTE
Broj lista: 2/3
Mjesto i datum izrade: Rijeka, srpanj 2024.

Izradio: Geodetski zavod Rijeka d.o.o.

Pregledano: PGŽ - UPRAVNI ODJEL ZA POMORSKO DOBRO, PROMET I VEZE
Povjerenstvo za granice pomorskog dobra




PRIJEDLOG GRANICE POMORSKOG DOBRA

GRAFIČKI PRIKAZ

Mjerilo 1:1000

List 3

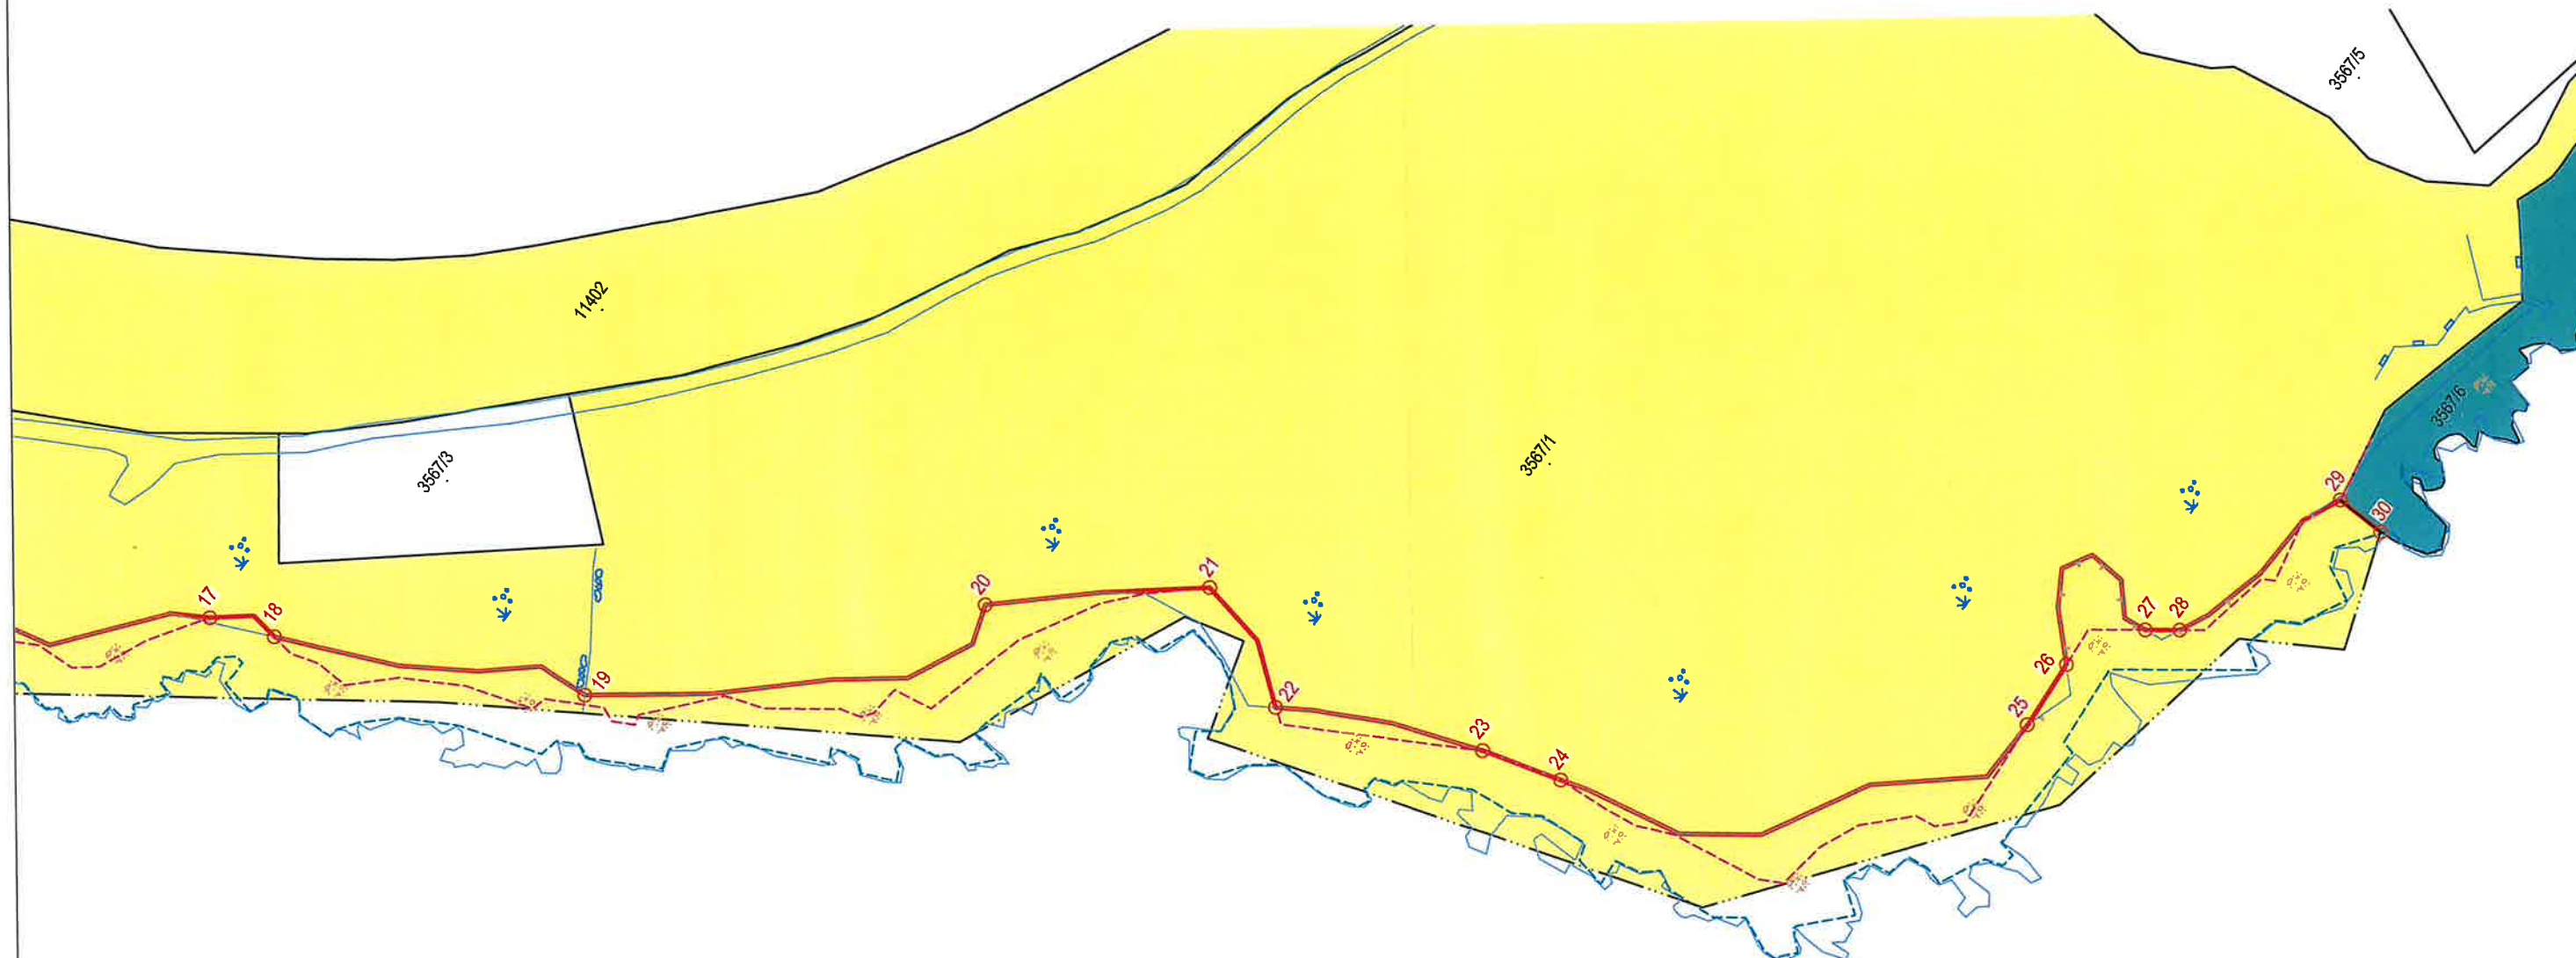

Legenda:

- linija srednjih viših visokih voda
- - - linija 6m od srednjih viših visokih voda
- prijedlog granice pomorskog dobra

GRAFIČKI PRILOG:

granica pomorskog dobra izvan lučkog područja ucrтана na preklapljeni katastarski plan
(prema zahtjevu PGŽ - UPRAVNI ODJEL ZA POMORSKO DOBRO, PROMET I VEZE)

LOKACIJA: Pojas između autokampa Kozica i autokampa Sibinj

K.O. KRMPOTE

Broj lista: 3/3

Mjesto i datum izrade: Rijeka, srpanj 2024.

Izradio: Geodetski zavod Rijeka d.o.o.



GEODETSKI
ZAVOD RIJEKA
d.o.o. | MBS 040013072

Pregledano: PGŽ - UPRAVNI ODJEL ZA POMORSKO DOBRO, PROMET I VEZE
Povjerenstvo za granice pomorskog dobra

Veza listova:

