



REPUBLIKA HRVATSKA
 ZADARSKA ŽUPANIJA

UPRAVNI ODJEL ZA PROVEDBU
DOKUMENATA PROSTORNOG
UREĐENJA I GRADNJE

KLASA: UP/I-350-05/14-01/21
URBROJ: 2198/1-11/10-15-7
Zadar, 19. siječnja 2015. godine

REPUBLIKA HRVATSKA
ZADARSKA ŽUPANIJA

Primljeno:	23.01.2015
Klasifikacija i redni broj	Org. jed.
342-01/11A-02/68	08
Uredžbeni broj	Priloga, v. jed.
2198/1-11-15-11	-

Zadarska županija, Upravni odjel za provedbu dokumenata prostornog uređenja i gradnje, rješavajući po zahtjevu podnositelja zahtjeva **Zadarska županija, Upravni odjel za more i turizam po ovlašteniku tvrtki „CROMARIS“ d.d. iz Zadra**, Gaženička cesta 4b, (OIB: 58921608350), temeljem članka 115. stavak 1. Zakona o prostornom uređenju (Narodne novine broj 153/2013) – u daljnjem tekstu Zakona, i z d a j e

LOKACIJSKU DOZVOLU

1. za zahvat u prostoru: **ribogojilište za uzgoj bijele ribe kod Velog škoja južno od uvale Vela Lamjana**, prema idejnom projektu iz rujna 2014. godine, broj projekta TD 172/14 izrađenom u tvrtki „GIN Company“ d.o.o. iz Zadra, po projektantu Zdravku Rambrotu, dipl.ing.građ., broj ovlaštenja G 2467 te se određuju slijedeći lokacijski uvjeti:

1.1. Oblik i veličina područja zahvata:

- Područje zahvata je pravilnog pravokutnog oblika, smješteno na području otoka Ugljana kod otoka Veli školj, označenog točkama 1, 2, 3 i 4 u površini od 110325 m², dijelom unutar zaštićenog obalnog područja, a kako je prikazano na situaciji u MJ 1:2500 koja je sastavni dio idejnog projekta izrađenog u tvrtki „GIN Company“ d.o.o. iz Zadra, po projektantu Zdravku Rambrotu, dipl.ing.građ., broj ovlaštenja G 2467, iz rujna 2014. godine, broj projekta TD 172/14 koji je sastavni dio ovog Rješenja.

1.2. Namjena:

- Postavljanje dvije (2) flote sa kavezima za uzgoj bijele ribe. Svaka flota ima po dvanaest (12) kaveza ukupno 24 kaveza promjera po 25m. Godišnji kapaciteta proizvodnje je do 970 tona godišnje. Ribogojilište Veli školj će koristiti suvremenu tehnologiju kaveznog uzgoja konzumne ribe, primjerenu za poluotvorena kanalska mora, a svi kavezi će biti izrađeni od polietilena visoke gustoće. Na plutajuće platforme se vješaju mrežni kavezi i dodaju sidrene instalacije koje se sastoje od plutajućih bova, konopa i sidrenih betonskih blokova. Unutar koncesijskog polja

između dvije flote predviđeno je da bude usidrena teglenica za automatsko hranjenje ribe.

1.3. Mjere (način) sprječavanja nepovoljna utjecaja na okoliš i prirodu:

- Primijeniti mjere zaštite okoliša utvrđene Zakonom o zaštiti okoliša (Narodne novine, broj 80/13).
- Prema Uredbi o procjeni utjecaja na okoliš (Narodne novine, broj 61/14), za traženi kapacitet obvezna je procjena utjecaja zahvata na okoliš, stoga je investitor je temeljem provedene „Studije o utjecaju na okoliš“ izrađene po tvrtki „OIKON“ d.o.o. iz Zagreba ishodio Rješenje o prihvatljivosti namjeravanog zahvata u prostoru za okoliš izdano po Ministarstvu zaštite okoliša i prirode KLASA: UP/I-351-03/14-02/22, URBROJ: 517-06-2-1-2-14-17 od 23. rujna 2014. godine i Rješenje Ministarstva zaštite okoliša i prirode KLASA: UP/I-351-03/14-02/22, URBROJ: 517-06-2-1-2-14-18 od 18. studenog 2014. godine kojim se ispravlja prethodno rješenje.

1.4. Predmetni zahvat u prostoru projektirati u skladu sa sljedećim uvjetima i suglasnostima:

- Suglasnost Ministarstva pomorstva, prometa i infrastrukture, Uprava za sigurnosti plovidbe, Lučka kapetanija Zadar, KLASA: UP/I-342-24/14-09/46, URBROJ: 530-04-4-4-15-4 od 05. siječnja 2015. godine,
- Posebnim uvjetima utvrđenim Rješenjem Ministarstva zaštite okoliša i prirode KLASA: UP/I-351-03/14-02/22, URBROJ: 517-06-2-1-2-14-17 od 23. rujna 2014. godine i Rješenjem Ministarstva zaštite okoliša i prirode KLASA: UP/I-351-03/14-02/22, URBROJ: 517-06-2-1-2-14-18 od 18. studenog 2014. godine,
- Posebni uvjeti „HRIPA“ d.o.o. iz Kali od 17. listopada 2014. godine,
- Posebni uvjeti Ministarstva poljoprivrede KLASA: 350-05/14-01/502, URBROJ: 525-10/0548-14-2 od 14. listopada 2014. godine,
- Posebni uvjeti Ministarstva unutarnjih poslova, Policijska uprava zadarska, Služba upravnih i inspekcijskih poslova Broj: 511-18-06-7111/1-14 MP od 14. listopada 2014. godine,
- Posebni uvjeti Komunalnog društva „Sabuša II“ d.o.o. Kukljica, Ev. Broj: 242/2014 od 17. listopada 2014. godine,
- Uvjeti gradnje Ministarstva zdravlja, Uprava za sanitarnu inspekciju, Sektor županijske sanitarne inspekcije i pravne podrške, Služba županijske sanitarne inspekcije, PJ Odjel za sjevernu Dalmaciju, Ispostava Zadar KLASA: 540-02/14-03/4486, URBROJ: 534-09-2-1-5-4/6-14-2 od 13. listopada 2014. godine,
- Odgovor Državne uprave za zaštitu i spašavanje, Područni ured Zadar KLASA: 350-02/145-01/60, URBROJ: 543-20-14-2 od 10. listopada 2014. godine,
- Rješenje „Hrvatskih voda“ Vodnogospodarski odjel za slivove južnog Jadrana KLASA: UP/I-325-01/14-07/55611, URBROJ: 374-24-3-14-2/JM od 03. studenog 2014. godine.

1.5. Izvod iz dokumenta prostornog uređenja:

- Predmetni zahvat u prostoru provodi se u skladu s Prostornim planom Zadarske Županije - Odluka o donošenju izmjena i dopuna Prostornog plana Zadarske županije („Službeni glasnik Zadarske županije“, broj 2/01, 6/04, 2/05, 17/06, 03/10, 15/14) u

zoni određenoj kao područje visokog prioriteta marikulture oznake Z2 (tamno plava oznaka).

- Predmetni zahvat u prostoru nalazi se unutar 8° seizmičnosti.

1.6. Sastavni dio ove lokacijske dozvole je:

- Idejni projekt izrađen po tvrtki „GIN Company“ d.o.o. iz Zadra, po projektantu Zdravku Rambrotu, dipl.ing.građ., broj ovlaštenja G 2467, iz rujna 2014. godine, broj projekta TD 172/14;
 - Posebni uvjeti i suglasnosti iz točke 1.4.;
 - Izvod iz dokumenta prostornog uređenja.
2. Na temelju ove lokacijske dozvole ne može se započeti sa provedbom zahvata u prostoru već je potrebno ishoditi Ugovor o koncesiji.
 3. Ova lokacijska dozvola važi dvije godine od dana njene pravomoćnosti. U tom roku potrebno je podnijeti zahtjev za izdavanje koncesije.
 4. Važenje lokacijske dozvole produžuje se na zahtjev podnositelja zamolbe ili investitora jednom za još dvije godine, ako se nisu promijenili uvjeti utvrđeni u skladu s odredbama Zakona o prostornom uređenju i drugi uvjeti u skladu s kojima je lokacijska dozvola izdana.

O b r a z l o ž e n j e

Zadarska županija, Odjel za more i turizam koji su opunomoćili tvrtku „CROMARIS“ d.d. iz Zadra, Gaženička cesta 4b, (OIB: 58921608350) da ishode lokacijsku dozvolu, podnijeli su dana 30. rujna 2014. godine zahtjev za izdavanje lokacijske dozvole za zahvat u prostoru: ribogojilište za uzgoj bijele morske ribe kod Velog školja južno od uvale Vela Lamljana na otoku Ugljanu, a sve na način kao je prikazano u idejnom projektu iz rujna 2014. godine, broj projekta TD 172/14 izrađenom u tvrtki „GIN Company“ d.o.o. iz Zadra, po projektantu Zdravku Rambrotu, dipl.ing.građ., broj ovlaštenja G 2467.

Dana 30. listopada 2014. godine dostavljen je spis predmeta na nadležno postupanje Ministarstvu graditeljstva i prostornoga uređenja, Upravi za dozvole državnog značaja, Sektor za lokacijske dozvole i investicije pozivom na odredbu članka 6. Uredbe o određivanju građevina, drugih zahvata u prostoru i površina državnog i područnog (regionalnog) značaja (Narodne novine br. 37/14) obzirom da se predmetni zahvat u prostoru odvija dijelom na udaljenosti većoj od 300 m od obalne crte. Ministarstvo graditeljstva i prostornoga uređenja donijelo je Odluku KLASA: UP/I-350-05/14-1/149, URBROJ: 531-6-1-2-14-2 od 11. studenog 2014. godine o prijenosu nadležnosti za izdavanje lokacijske dozvole ovom upravnom odjelu.

Uz zahtjev i tijekom postupka je priloženo:

- Tri primjerka idejnog projekta izrađena u tvrtki „GIN Company“ d.o.o. iz Zadra, po projektantu Zdravku Rambrotu, dipl.ing.građ., broj ovlaštenja G 2467, iz rujna 2014. godine, broj projekta TD 172/14;
- Izjavu ovlaštenog projektanta da je idejni projekt izrađen u skladu s Prostornim planom Zadarske Županije - Odluka o donošenju izmjena i dopuna Prostornog plana

Zadarske županije („Službeni glasnik Zadarske županije“, broj 2/01, 6/04, 2/05, 17/06 i 3/10);

- Posebne uvjete navedene u točki 1.4. izreke ove dozvole;
- Rješenje o prihvatljivosti namjeravanog zahvata u prostoru za okoliš izdano po Ministarstvu zaštite okoliša i prirode KLASA: UP/I-351-03/14-02/22, URBROJ: 517-06-2-1-2-14-17 od 23. rujna 2014. godine; Rješenje o ispravci rješenja KLASA: UP/I-351-03/14-02/22, URBROJ: 517-06-2-1-2-14-18 od 18. studenog 2014. godine,
- **Pravni interes:** Odluka Zadarske županije, Upravni odjel za more i turizam KLASA: 342-01/14-02/68, URBROJ: 2198/1-08/1-15-8 od 16. siječnja 2015. godine kojom se ovlašćuje društvo „CROMARIS“ d.o.o. iz Zadra za ishođenje lokacijske dozvole za uzgajalište bijele ribe kod otoka Veli školj u površini od 110325m²;
- Suglasnost Ministarstva pomorstva, prometa i infrastrukture, Uprava za sigurnosti plovidbe, Lučka kapetanija Zadar, KLASA: UP/I-342-24/14-09/46, URBROJ: 530-04-4-4-15-4 od 05. siječnja 2015. godine,
- Posebnim uvjetima utvrđenim Rješenjem Ministarstva zaštite okoliša i prirode KLASA: UP/I-351-03/14-02/22, URBROJ: 517-06-2-1-2-14-17 od 23. rujna 2014. godine i Rješenjem Ministarstva zaštite okoliša i prirode KLASA: UP/I-351-03/14-02/22, URBROJ: 517-06-2-1-2-14-18 od 18. studenog 2014. godine,
- Posebni uvjeti „HRIPA“ d.o.o. iz Kali od 17. listopada 2014. godine,
- Posebni uvjeti Ministarstva poljoprivrede KLASA: 350-05/14-01/502, URBROJ: 525-10/0548-14-2 od 14. listopada 2014. godine,
- Posebni uvjeti Ministarstva unutarnjih poslova, Policijska uprava zadarska, Služba upravnih i inspekcijских poslova Broj: 511-18-06-7111/1-14 MP od 14. listopada 2014. godine,
- Posebni uvjeti Komunalnog društva „Srbuša II“ d.o.o. Kukljica, Ev. Broj: 242/2014 od 17. listopada 2014. godine,
- Uvjeti gradnje Ministarstva zdravlja, Uprava za sanitarnu inspekciju, Sektor županijske sanitarne inspekcije i pravne podrške, Služba županijske sanitarne inspekcije, PJ Odjel za sjevernu Dalmaciju, Ispostava Zadar KLASA: 540-02/14-03/4486, URBROJ: 534-09-2-1-5-4/6-14-2 od 13. listopada 2014. godine
- Odgovor Državne uprave za zaštitu i spašavanje, Područni ured Zadar KLASA: 350-02/145-01/60, URBROJ: 543-20-14-2 od 10. listopada 2014. godine,
- Rješenje „Hrvatskih voda“ Vodnogospodarski odjel za slivove južnog Jadrana KLASA: UP/I-325-01/14-07/55611, URBROJ: 374-24-3-14-2/JM oid 03. studenog 2014. godine.

Zahtjev je osnovan.

U provedenom postupku utvrđeno je :

- da je uz zahtjev priložena sva dokumentacija propisana čl. 127. st. 2. Zakona o prostornom uređenju („Narodne novine“, broj 153/13);
- da su utvrđeni svi posebni uvjeti;
- da je zahtjev za izdavanje lokacijske dozvole podnijela stranka čiji pravni interes dokazuje: Odluka Zadarske županije, Upravni odjel za more i turizam KLASA: 342-01/14-02/68, URBROJ: 2198/1-08/1-15-8 od 16. siječnja 2015. godine kojom se ovlašćuje društvo „CROMARIS“ d.o.o. iz Zadra za ishođenje lokacijske dozvole za uzgajalište bijele ribe kod otoka Veli školj u površini od 110325m²;

- da je idejni projekt iz točke 1. izreke ove dozvole izrađen u skladu sa slijedećim prostornim planovima: Prostornim planom Zadarske Županije - Odluka o donošenju izmjena i dopuna Prostornog plana Zadarske županije („Službeni glasnik Zadarske županije“, broj 2/01, 6/04, 2/05, 17/06, 03/10, 15/14);
- da je predmetni zahvat u prostoru prihvatljiv za okoliš uz primjenu mjera zaštite okoliša i provedbu programa praćenja stanja okoliša određenih u Rješenju o prihvatljivosti namjeravanog zahvata u prostoru za okoliš izdanom po Ministarstvu zaštite okoliša i prirode KLASA: UP/I-351-03/14-02/21, URBROJ: 517-06-2-1-2-14-15 od 23. rujna 2014. godine
- da se zahvat u prostoru odvija na pomorskom dobru kojim gospodari jedinica lokalne samouprave tj. Zadarska županija, a koja je gore navedenom Odlukom KLASA: 342-01/14-02/68, URBROJ: 2198/1-08/1-15-8 od 16. siječnja 2015. godine ovlastila podnositelja zahtjeva za ishodaenje lokacijske dozvole te istu kao stranku u postupku nije opetovano uključivalo jer je ista sa zahvatom upoznata.

Slijedom iznijetog odlučeno je kao u izreci ove lokacijske dozvole. Ova lokacijska dozvola izdana je pozivom na odredbu čl. 146. Zakona o prostornom uređenju („Narodne novine“, broj 153/13).

Ovo rješenje je oslobođeno od upravne pristojbe po Tar. Br. 1. Tarife Zakona o upravnim pristojbama („Narodne novine“ broj 08/96 - 40/14).

UPUTA O PRAVNOM LIJEKU:

Protiv ovog rješenja može se izjaviti žalba Ministarstvu graditeljstva i prostornog uređenja u roku od 15 dana od dana njegovog primitka. Žalba se predaje u pisanom obliku poštom ili usmeno na zapisnik, putem tijela koje je izdalo ovo rješenje. Na žalbu se plaća upravna pristojba u iznosu od 50,00 kuna.

Sudionik u postupku:
Ljiljana Marelić, ing.građ.



PROČELNIK
Željko Letinić, dipl.iur.

Dostaviti:

1. CROMARIS d.d., Gaženička cesta 4b, 23 000 Zadar
2. Zadarska županija, Upravni odjel za more i turizam, Liburnska obala bb, Zadar
3. Na mrežnu stranicu Zadarske županije – 30 dana
4. Ministarstvo graditeljstva i prostornoga uređenja, Uprava za dozvole državnog značaja, Sektor lokacijskih dozvola i investicija, Ulica R. Austrije 20, 10 000 Zagreb
5. Evidencija – ovdje
6. Pismohrana - ovdje

SEKCIJA: MALA LAMJANA

TOPOGRAFSKA KARTA


MJERILO 1 : 25000



FIRMA CIVE d.o.o.

Zadar, Brig 10

Naš znak: 92/14

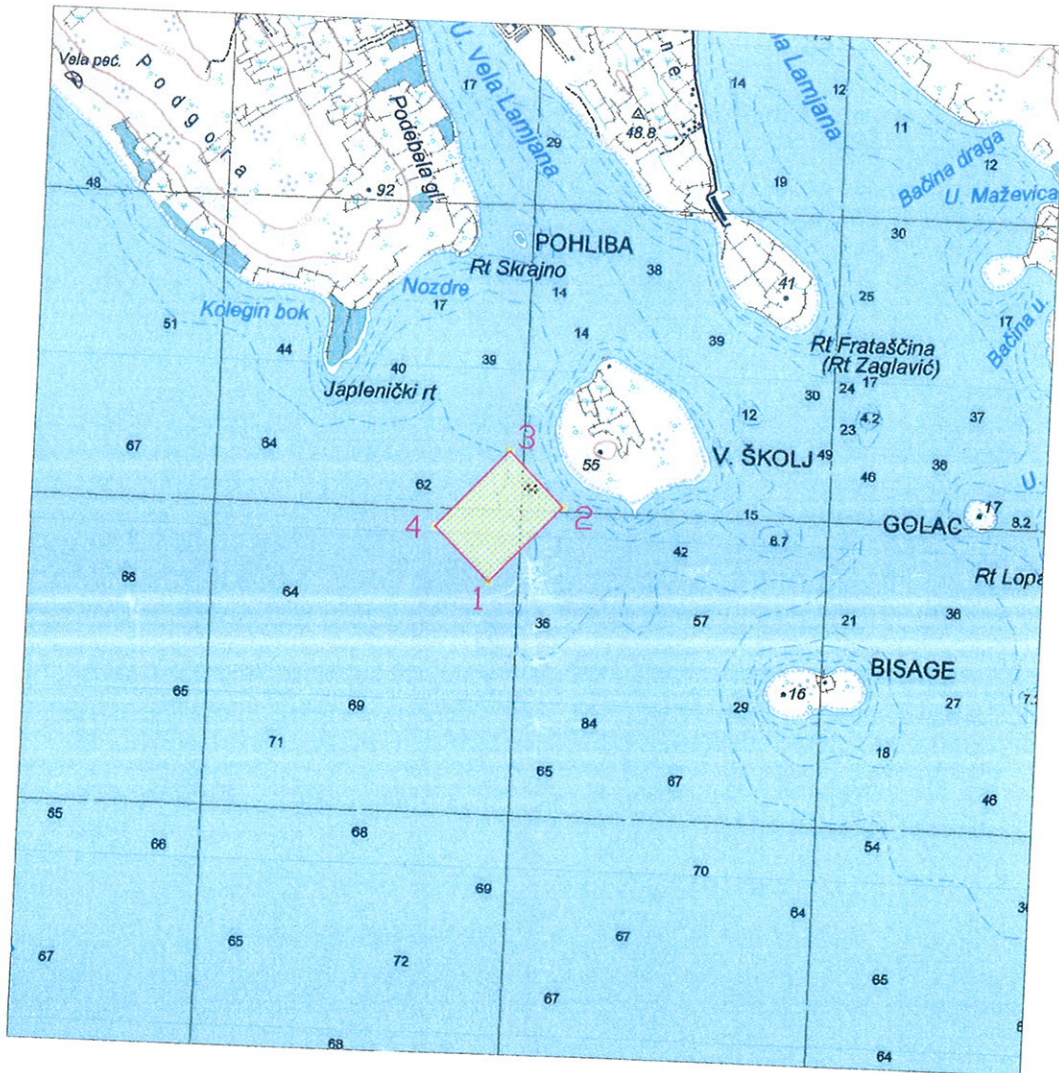

POVRŠINA PODRUČJA = 87167m²

KOORDINATE RUBNIH TOČAKA

1	-	5516904.04	4875766.29
2	-	5517135.46	4876018.52
3	-	5516956.20	4876197.27
4	-	5516721.82	4875942.98

LEGENDA:



Lokacija nove koncesije

Izradio: Elvis Meštrović, geom.

Ovlaštena osoba:

Ana Lokas-Juranov, dipl.ing.geod.


U Zadru, 14. studenog 2014.god.

Direktor:
Elvis Meštrović

DIGITALNA ORTOFOTO KARTA



MJERILO 1 : 10000

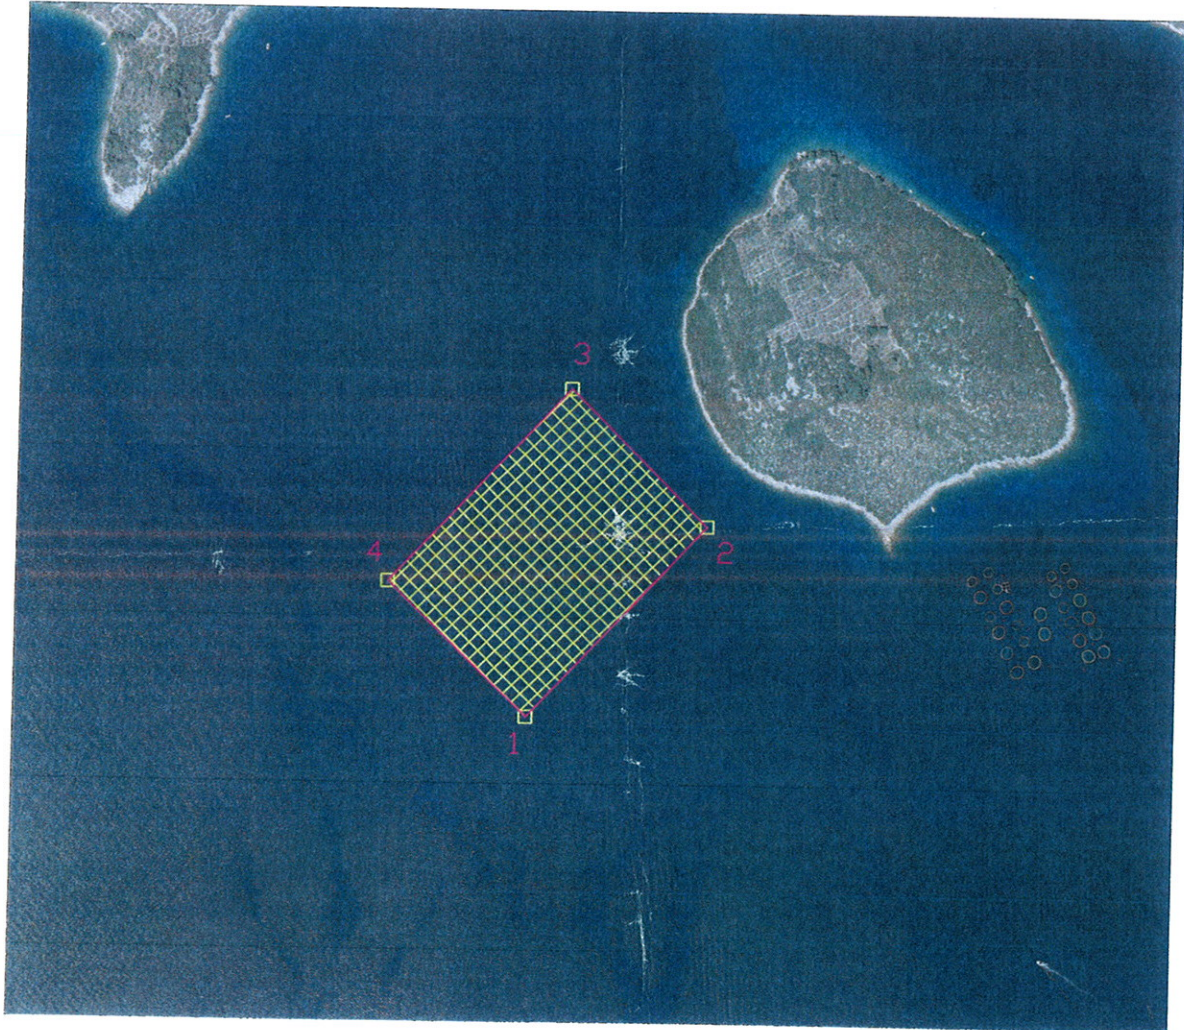

POVRŠINA PODRUČJA = 87167m²

KOORDINATE RUBNIH TOČAKA

1 -	5516904.04	4875766.29
2 -	5517135.46	4876018.52
3 -	5516956.20	4876197.27
4 -	5516721.82	4875942.98

LEGENDA:



Izradio: Elvis Meštrović, geom.

U Zadru, 14.studenog 2014.god.

Direktor:
Elvis Meštrović

Ovlaštena osoba:

Ana Lokas-Juranov, dipl.ing.geod.

**IDEJNI PROJEKT
ZA LOKACIJSKU DOZVOLU
RIBOGOJILIŠTA ZA UZGOJ BIJELE RIBE
KOD VELOG ŠKOJA, JUŽNO OD UVALE
VELA LAMJANA NA OTOKU UGLJANU**

Investitor: **CROMARIS d.d. ZADAR** **GIN-COMPANY**
d.o.o. ZADAR

GIN-COMPANY
d.o.o. ZADAR

PROJEKTANT:

HRVATSKA KOMORA INŽENJERA GRAĐEVINARSTVA
Zdravko Rambrot
dipl. ing. građ.
Ovlašteni inženjer građevinarstva
Zdravko Rambrot
dipl.ing.građ.
G 2467

GLAVNI PROJEKTANT:

HRVATSKA KOMORA INŽENJERA GRAĐEVINARSTVA
Zdravko Rambrot
dipl. ing. građ.
Ovlašteni inženjer građevinarstva
Zdravko Rambrot
dipl.ing.građ.
G 2467

DIREKTOR:

GIN-COMPANY
d.o.o. ZADAR
Nenad Šušberić
dipl.ing.građ.

Struka projekta: Idejni projekt za lokacijsku dozvolu
Oznaka projekta: I.O. 17214
Broj projekta: TD. 172/14
Datum izrade: rujan 2014.

SADRŽAJ :

A. OPĆI DIO

1. IZVOD O REGISTRACIJI PODUZEĆA
2. IMENOVANJE PROJEKTANTA
3. RJEŠENJE O UPISU U IMENIK OVLAŠTENIH INŽENJERA
4. IZJAVA PROJEKTANTA

B. TEHNIČKI OPIS

C. GRAFIČKI PRILOZI

- | | |
|---|--------------|
| 1. SITUACIJA NA TOPOGRAFSKOJ KARTI | MJ 1 : 25000 |
| 2. SITUACIJA NA DIGITALNOJ ORTOFOTO KARTI | MJ 1 : 10000 |
| 3. SITUACIJA S POLOŽAJEM KAVEZA I TEGLENICE | MJ 1 : 2500 |

INVESTITOR: CROMARIS d.d. ZADAR
GRAĐEVINA: RIBOGJILIŠTE ZA UZGOJ BIJELE RIBE KOD VELOG ŠKOJA
JUŽNO OD VELE LAMJANE NA OTOKU UGLJANU
MJESTO: VELI ŠKOJ JUŽNO OD VELE LAMJANE NA OTOKU UGLJANU

A. OPĆI DIO

T.D. 172/14

Projektant :

Zdravko Rambrot dipl.ing.grad.

HRVATSKA KOMORA INŽENJERA GRAĐEVINARSTVA
Zdravko Rambrot
dipl. ing. građ.
Ovlašteni inženjer građevinarstva
G 2467

Direktor :
Nenad Šužberić dipl.ing.grad.

Zadar, rujan 2014. god.

GIN COMPANY
d.o.o. ZADAR

REPUBLIKA HRVATSKA
JAVNI BILJEŽNIK
mr.sc.Mišković Davor
Zadar, Ul. Mihovila Klaića 7

IZVADAK IZ SUDSKOG REGISTRA

SUBJEKT UPISA

MBS:

060079317

OIB:

91269631532

TVRTKA:

- 1 GIN-COMPANY, d.o.o. za proizvodnju, građevinarstvo, trgovinu i usluge
- 1 GIN COMPANY, d.o.o.

SJEDIŠTE/ADRESA:

- 4 Zadar (Grad Zadar)
Bioogradska cesta 19

PRAVNI OBLIK:

- 1 društvo s ograničenom odgovornošću

PREDMET POSLOVANJA:

- | | | |
|---|------|---|
| 1 | 26 | - Proizv. ost. nemetalnih mineralnih proizvoda |
| 1 | 55 | - Ugostiteljstvo |
| 1 | 60.2 | - Ostali kopneni prijevoz |
| 1 | 60.3 | - Cjevovodni transport |
| 1 | 71 | - Iznajm. strojeva i opreme, bez rukovatelja |
| 1 | * | - Inženjering, projektni menadžment, tehničke djelatnosti |
| 1 | * | - Geodetska mjerenja i izrada geod. elaborata za potrebe uređenja imovinsko-pravnih odnosa na zemljištu |
| 1 | * | - Nadzor nad gradnjom |
| 1 | * | - Prijevoz robe u međunarodnom cestovnom prometu |
| 2 | * | - Obavljanje stručnih poslova prostornog uređenja u svezi s izradom: dokumenata prostornog uređenja i stručnih podloga za izdavanje lokacijskih dozvola |
| 3 | 70 | - Poslovanje nekretninama |
| 4 | * | - kupnja i prodaja robe, te trgovačko posredovanje na domaćem i inozemnom tržištu |
| 4 | * | - zastupanje stranih tvrtki |
| 6 | * | - djelatnost energetskog certificiranja i energetskog pregleda zgrade |
| 6 | * | - projektiranje, građenje, uporaba i uklanjanje građevina |
| 6 | * | - izrada i izvedba projekata iz područja građevinarstva, te tehnički nadzor |

OSNIVAČI/ČLANOVI DRUŠTVA:

- 5 Grgo Batur, OIB: 83143106372
Pridraga, Pridraga 58
- 5 - član društva
- 5 Nenad Šužberić, OIB: 05884313115
Sestrunj, Sestrunj 39

REPUBLIKA HRVATSKA
JAVNI BILJEŽNIK
mr.sc.Mišković Davor
Zadar, Ul. Mihovila Klaića 7



IZVADAK IZ SUDSKOG REGISTRA

SUBJEKT UPISA

OSNIVAČI/ČLANOVI DRUŠTVA:

5 - član društva

OSOBE OVLAŠTENE ZA ZASTUPANJE:

- 1 Grgo Batur, OIB: 83143106372
Pridraga, Pridraga 58
1 - član uprave
1 - zastupa društvo samostalno i pojedinačno
- 4 Nenad Šušberić
Sestruncj, Sestruncj 39
4 - član uprave
4 - direktor, zastupa društvo samostalno i pojedinačno

TEMELJNI KAPITAL:

1 34.200,00 kuna

PRAVNI ODNOSI:

Osnivački akt:

- 1 - Ugovor o osnivanju od 29.11. 1994.g. - Društveni ugovor o usklađenju sa ZTD od 19.12. 1995.g.
- 2 Odluka o izmjeni Društvenog ugovora od 10.11.1997. godine, izmjenjen čl. 4. o djelatnosti društva. Potvrđeni pročišćeni tekst Društvenog ugovora o usklađenju od 10.11.1997. dostavljen u zbirku isprava.
- 4 Odlukom osnivača od 10.01. 2007. godine izmijenjen Društveni ugovor o usklađenju sa ZTD od 10.11.1997., (pročišćeni tekst), na način da je u cijelosti zamijenjen novim tekstom. Izvornik Društvenog ugovora od 10.01.2007., sa javnobilježničkom potvrdom, dostavljen u zbirku isprava suda.
- 6 Odlukom osnivača od 20.01.2014. godine izmijenjen Društveni ugovor o usklađenju sa ZTD od 10.01.2007. godine (pročišćeni tekst), u čl. 4. - koji se odnosi na predmet poslovanja - djelatnosti. Izvornik Društvenog ugovora od 20.01.2014. , s javnobilježničkom potvrdom, dostavljen u zbirku isprava suda.

OSTALI PODACI:

1 RUL - I - 34623

FINANCIJSKA IZVJEŠĆA:

	Predano	God.	Za razdoblje	Vrsta izvještaja
eu	28.06.13	2012	01.01.12 - 31.12.12	GFI-POD izvještaj

Upise u glavnu knjigu proveli su:

RBU Tt	Datum	Naziv suda
0001 Tt-95/6796-4	13.11.1997	Trgovački sud u Splitu
0002 Tt-97/2055-4	19.01.1998	Trgovački sud u Splitu
0003 Tt-95/6796-6	06.03.1998	Trgovački sud u Splitu

REPUBLIKA HRVATSKA
JAVNI BILJEŽNIK
mr.sc.Mišković Davor
Zadar, Ul. Mihovila Klaića 7

IZVADAK IZ SUDSKOG REGISTRA

SUBJEKT UPISA

Upise u glavnu knjigu proveli su:

RBU Tt	Datum	Naziv suda
0004 Tt-07/34-3	22.03.2007	Trgovački sud u Zadru
0005 Tt-10/855-3	30.11.2010	Trgovački sud u Zadru
0006 Tt-14/184-2	06.02.2014	Trgovački sud u Zadru
eu /	26.06.2009	elektronički upis
eu /	30.06.2010	elektronički upis
eu /	18.08.2010	elektronički upis
eu /	20.06.2011	elektronički upis
eu /	19.06.2012	elektronički upis
eu /	28.06.2013	elektronički upis

Pristojba: 10 00
Nagrada: 10 00 + PDV
0V-2812/2014



GiN – Company d.o.o.
Biogradska cesta 19, 23000 ZADAR

Na temelju Zakona o prostornom uređenju Republike Hrvatske (NN br. 153/13) donosi se

RJEŠENJE

kojim se određuje za **projektanta** kod izrade tehničke dokumentacije br: **T.D. 172/14, RIBOGJILIŠTE ZA UZGOJ BIJELE RIBE KOD VELOG ŠKOJA, JUŽNO OD VELE LAMJANE NA OTOKU UGLJANU, gospodin :**

ZDRAVKO RAMBROT dipl. ing. grad.


Imenovani ima slijedeću školsku i stručnu spremu :

- a) Završen Fakultet građevinskih znanosti u Zagrebu.
- b) Položen stručni ispit pri Ministarstvu graditeljstva i zaštite okoliša RH, kl: 133-04/91-01/137, Ur.broj: 531-02-91-1, uvjerenje se vodi pod red.br.evidencije:812 od 16.04.1991 god.
- c) Rješenje o upisu u imenik ovlaštenih inženjera pod rednim brojem 2467, klasa: UP/I-360-01/99-01/2467; Urbroj : 314-01-99-1, od 31. prosinca 1999 godine.
- d) Potrebno radno iskustvo prema Zakonu o prostornom uređenju i gradnji (NN 76/07).

Direktor :
Nenad Šužberić dipl.ing.grad.

Zadar, rujan 2014. god.

GiN-COMPANY
d.o.o. ZADAR

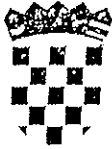

REPUBLIKA HRVATSKA

HRVATSKA KOMORA ARHITEKATA
I INŽENJERA U GRADITELJSTVU

Klasa: UP/I-360-01/99-01/2467
Urbroj: 314-01-99-1
Zagreb, 31. prosinca 1999.

Na temelju članka 24. i 50. Zakona o Hrvatskoj komori arhitekata i inženjera u graditeljstvu (Narodne novine, broj 47/98), Odbor za upise razreda inženjera građevinarstva, rješavajući po zahtjevu koji je podnio RAMBROT ZDRAVKO dipl.ing.grad., ZADAR, FRANJE PETRIČA 10 D, za upis u Imenik ovlaštenih inženjera građevinarstva, donio je sljedeće

RJEŠENJE

1. U Imenik ovlaštenih inženjera građevinarstva upisuje se RAMBROT ZDRAVKO, (JMBG 1706960383927), dipl.ing.grad., ZADAR, pod rednim brojem 2467, s danom upisa 11.11.1999.godine.
2. Upisom u Imenik ovlaštenih inženjera građevinarstva, RAMBROT ZDRAVKO, dipl.ing.grad. stječe pravo na uporabu strukovnog naziva "*ovlašteni inženjer građevinarstva*" i pravo na obavljanje poslova temeljem članka 25. Zakona o Hrvatskoj komori arhitekata i inženjera u graditeljstvu, a u svezi sa člankom 4. stavkom 1. Statuta Hrvatske komore arhitekata i inženjera u graditeljstvu, te ostala prava i dužnosti sukladno posebnim propisima.
3. Ovlaštenom inženjeru izdaje se "*inženjerska iskaznica*" i stječe pravo na uporabu "*pečata*".

O b r a z l o ž e n j e

RAMBROT ZDRAVKO dipl.ing.grad., podnio je Zahtjev za upis u Imenik ovlaštenih inženjera građevinarstva.


Odbor za upise razreda inženjera građevinarstva proveo je postupak u povodu dostavljenog Zahtjeva, te je temeljem članka 24. stavka 2. Zakona o Hrvatskoj komori arhitekata i inženjera u graditeljstvu (Narodne novine, broj 47/98), a u svezi sa člankom 5. stavkom 4. i člankom 20. Statuta Hrvatske komore arhitekata i inženjera u graditeljstvu (Narodne novine, broj 40/99), riješeno kao u izreci.

Upisom u Imenik ovlaštenih inženjera građevinarstva imenovani stječe pravo na izradu i uporabu pečata, sukladno članku 35. Statuta Hrvatske komore arhitekata i inženjera u graditeljstvu i na izdavanje "inženjerske iskaznice".

Na temelju članka 141. stavka 1. točke 1. Zakona o općem upravnom postupku (Narodne novine, broj 53/91), predmet je riješen po skraćenom postupku.

Pouka o pravnom lijeku

Protiv ovog Rješenja žalba nije dopuštena, ali se može pokrenuti upravni spor podnošenjem tužbe Upravnom sudu Republike Hrvatske, u roku 30 dana od dana primitka ovog Rješenja.

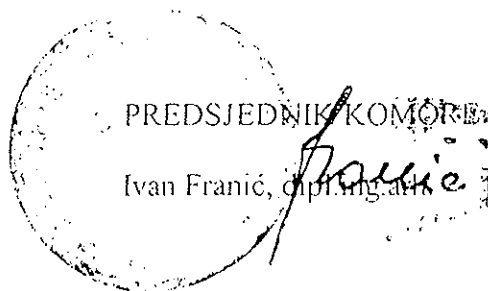

Dostaviti:

1. RAMBROT ZDRAVKO
ZADAR, FRANJE PETRIĆA 10 D
uz povrat potvrde o izvršenoj dostavi
2. U Zbirku isprava Komore
3. Pismohrana Komore

GiN – Company d.o.o.
Biogradska cesta 19, 23000 ZADAR

Ovlašteni inženjer građevinarstva: **ZDRAVKO RAMBROT dipl. ing. građ.**

Broj rješenja: **2467**

Klasa: **UP/I-360- 01/99-01/2467**

Na temelju članka 130. (2) Zakona o prostornom uređenju (NN 153/13), te Pravilnika o sadržaju izjave projektanta o usklađenosti glavnog odnosno idejnog projekta s odredbama posebnih zakona i drugih propisa (NN 98/99) daje se:

IZJAVA PROJEKTANTA O USKLAĐENOSTI PROJEKTA

Projekt broj I.O. 17214, T.D. 172/14, IDEJNI PROJEKT RIBOGOJILIŠTA ZA UZGOJ BIJELE RIBE KOD VELOG ŠKOJA, JUŽNO OD VELE LAMJANE NA OTOKU UGLJANU, usklađen je sa Zakonom o prostornom uređenju (NN 153/13), uvjetima, pravilnicima i zakonima, te sa Prostornim planom Zadarske županije („Službeni glasnik Zadarske županije“ br. 2/01, 6/04, 2/05, 17/06 i 03/2010).

Projektant:

Zdravko Rambrot dipl.ing.građ.

HRVATSKA KOMISIJA ZA OTVARNO IZVEŠENJE GRAĐEVINARSTVA
Zdravko Rambrot
dipl. ing. građ.
Ovlašteni inženjer građevinarstva
G 2467

Zadar, rujan 2014. god.

INVESTITOR: CROMARIS d.d. ZADAR
GRAĐEVINA: RIBOGJILIŠTE ZA UZGOJ BIJELE RIBE KOD VELOG ŠKOJA
JUŽNO OD VELE LAMJANE NA OTOKU UGLJANU
MJESTO: VELI ŠKOJ JUŽNO OD VELE LAMJANE NA OTOKU UGLJANU

B. TEHNIČKI OPIS

T.D. 172/14

Projektant :

Zdravko Rambrot dipl.ing.građ.

STROPNIŠKA KOMORA INŽENJERA GRAĐEVINARSTVA
Zdravko Rambrot
dipl.ing.građ.
Ovlašteni inženjer građevinarstva
G 2467

Zadar, rujan 2014. god.

Direktor:
Nenad Šušberić dipl.ing.građ.

GINCOMPANY
d.o.o. ZADAR

TEHNIČKI OPIS

1. Lokacija

Ribogojilište se nalazi na dijelu pomorskog dobra, na području otoka Ugljana, kod Velog škoja, južno od uvale Vela lamjana, točnije, na području omeđenom sljedećim koordinatama:

GEODETSKE KOORDINATE		=	GEOGRAFSKE KOORDINATE	
Y	X		φ (G.ŠIRINA)	λ (G.DULJINA)
1 5 516 895.23	4 875 756.13	=	44° 01' 33.73"	15° 12' 38.83"
2 5 517 141.81	4 875 834.62	=	44° 01' 36.25"	15° 12' 49.91"
3 5 516 994.54	4 876 233.97	=	44° 01' 49.21"	15° 12' 43.34"
4 5 516 746.93	4 876 156.45	=	44° 01' 46.71"	15° 12' 32.21"

ili prema novom službenom referentnom koordinatnom sustavu kartografske projekcije

GEODETSKE KOORDINATE		=	HTRS 96	
Y	X		Y	X
1 5 516 895.23	4 875 756.13	=	396 276	4 877 036
2 5 517 141.81	4 875 834.62	=	396 524	4 877 110
3 5 516 994.54	4 876 233.97	=	396 384	4 877 512
4 5 516 746.93	4 876 156.45	=	396 135	4 877 439

Geometrijski lik omeđen gornjim koordinatama je četverokut površine
 $P = 110\,325 \text{ m}^2$.

Zahvat je predviđen Prostornim planom Zadarske županije.

2. Ribogojilište

Ribogojilište za koje se izrađuje lokacijska dozvola, prema Studiji utjecaja na okoliš izrađenoj od tvrtke OIKON d.o.o., može realizirati ukupnu proizvodnju od 970 tona godišnje.

Unutar koncesijskog polja predviđeno je dvije flote sa kavezima za uzgoj ribe. Svaka flota ima po 12 kaveza (ukupno 24 kaveza) promjera 25 metara.

Pozicija kaveza je prikazana na geodetskoj podlozi u grafičkom prilogu ovog projekta.

Ribogojilište Veli škoj će koristiti suvremenu tehnologiju kaveznog uzgoja konzumne ribe, primjerenu za poluotvorena kanalska mora, a svi kavezi će biti izrađeni od polietilena visoke gustoće. Na plutajuće platforme se vješaju mrežni kavezi i dodaju sidrene instalacije, koje se sastoje od plutajućih bova, konopa i sidrenih betonskih blokova.

Unutar koncesijskog polja, između dvije flote, predviđeno je da bude usidrena teglenica za automatsko hranjenje ribe. Pozicija teglenice (kao i alternativna pozicija) su ucrtane u grafičkom prilogu ovog projekta.

3. Utjecaj na okoliš i plovne putove

Promatrani akvatorij ribogojilišta nije pod utjecajem značajnijih izvora onečišćenja. Samom tehnologijom uzgoja u uzgajalištu nije predviđeno ispuštanje bilo kakvih tvari u atmosferu niti postoji značajniji izvor buke.

Lokacija ribogojilišta nije presudna za odvijanje pomorskog prometa. Promatrani akvatorij ne nalazi se ni na jednom od važnijih prilaznih plovidbenih putova za veće ili manje brodove.

Budući da kavezi za uzgoj ribe predstavljaju fizičku zapreku na moru, po svojoj konstrukciji su dosta niski i teško se uočavaju, stoga će biti propisno označeni dnevnim i noćnim oznakama u skladu s propisima koje reguliraju za to nadležne lučke vlasti.

S obzirom da se uzgajalište dijelom nalazi u Zaštitnom obalnom pojasu, a kapacitet mu je veći od 700 tona godišnje, za lokaciju na kojoj se nalazi uzgajalište bijele ribe izrađena je Studija utjecaja na okoliš prema kojoj se na predmetnoj lokaciji može uzgajati bijela riba cjelokupnog kapaciteta od 970 tona godišnje.

4. Zbrinjavanje otpada

Komunalni otpad i otpad njemu sličan, zbrinjavat će se u skladu s važećom zakonskom regulativom. On će se na lokaciji zahvata prirediti u obliku koji je najprikladniji za transport, a preko ovlaštenog sakupljača zbrinuti.

Za organski otpad primjeniti će se «neškodljivo uklanjanje», kakvo je propisano za zbrinjavanje lešina, konfiskata i drugih nejestivih nusproizvoda. Metalni i plastični otpad će se propisno razvrstati i predati poduzećima za zbrinjavanje sekundarnih sirovina.

U Studiji utjecaja na okoliš su predviđene sve mjere zaštite tijekom korištenja kao i mjere u slučaju izvanrednih situacija.

5. Zakonska regulativa


Postojanje i održavanje kaveza marikulture izvodit će se u skladu s zakonima i aktima koji tretiraju problematiku korištenja pomorskog dobra za marikulturu:

- Zakon o prostornom uređenju (N.N. 153/13),
- Zakon o zaštiti okoliša (NN 82/94, 128/99, NN 110/07)
- Zakon o održivom gospodarenju otpadom (NN 94/13)
- Zakon o vodama (N.N. 107/95),
- Zakon o veterinarstvu (NN, 41/07, 55/11),
- Zakon o zaštiti prirode (NN 80/13)
- Zakon o potvrđivanju Konvencije o zaštiti europskih divljih vrsta i prirodnih staništa
- Zakon o morskom ribarstvu (NN 46/97, 76/99 i 48/05),
(Bernska konvencija) (NN 6/00),
- Uredba o klasifikaciji voda (NN 77/98, 137/08)
- Uredba o opasnim tvarima u vodi (N.N. 78/98),

- Uredba o procjeni utjecaja na okoliš (NN 64/08),
- Naputak za vođenje evidencije o učestalosti ispuštanja otpadnih i štetnih tvari, količini i sastavu tih tvari i načinu dostavljanja podataka o tome javnim vodoprivrednim poduzećima (N.N. 9/90),
- Pravilnik o praćenju rezidua određenih tvari u živim životinjama i proizvodima životinjskog porijekla (N.N. 106/99),
- Pravilnik o kriterijima pogodnosti dijela pomorskog dobra za uzgoj riba i drugih morskih organizama (N.N. 8/99 i 56/02),
- Pravilnik o procjeni utjecaja na okoliš (N.N. 59/00 i 36/04).
- Pravilniku o načinu postupanja s nusproizvodima životinjskog podrijetla koji nisu za prehranu ljudi (NN 87/09).
- Pravilnikom o gospodarenju otpadnim uljima (NN 124/06, 17/07, 31/09).
- Pravilnik o obavljanju gospodarskog ribolova na moru (NN 6/06 i 46/06)
- Pravilnik o pogodnostima dijelova pomorskog dobra za uzgoj riba i drugih morskih organizama (56/02)
- Pravilnika o uvjetima i načinu održavanja reda u lukama i na ostalim dijelovima unutarnjih morskih voda i teritorijalnog mora Republike Hrvatske (NN 90/04)

Projektant:

Zdravko Rambrot dipl.ing.građ.


HRVATSKA KOMISIJA ZA VEŠTAČENJE IZ OBLASTI GRAĐEVINARSTVA
Zdravko F. Rambrot
dipl. ing. građ.
Ovlašteni inženjer građevinarstva
G 2467

INVESTITOR: CROMARIS d.d. ZADAR
GRAĐEVINA: RIBOGOJILIŠTE ZA UZGOJ BIJELE RIBE KOD VELOG ŠKOJA
JUŽNO OD VELE LAMJANE NA OTOKU UGLJANU
MJESTO: VELI ŠKOJ JUŽNO OD VELE LAMJANE NA OTOKU UGLJANU

C. GRAFIČKI PRILOZI

T.D. 172/14

Projektant :

Zdravko Rambrot dipl.ing.grad.


HRVATSKA REPUBLIKA
Zdravko Rambrot
dipl. ing. grad.
Ovlašteni inženjer građevinarstva
G 2467

Zadar, rujan 2014. god.


Direktor:
Nenad Šušberić dipl.ing.grad.


GIN-COMPANY
d.o.o. ZADAR

TOPOGRAFSKA KARTA

MJERILO 1 : 25000

500m 250 0 500 1000m

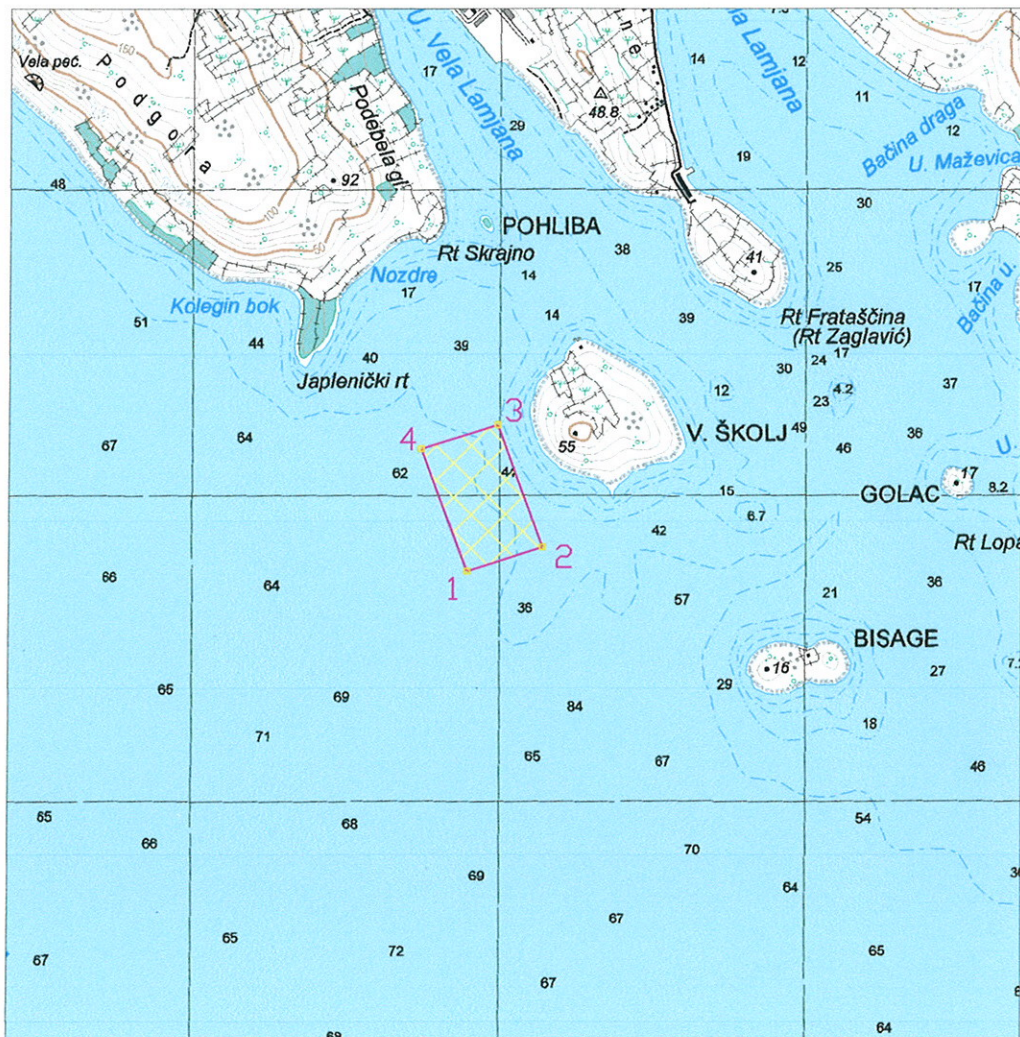POVRŠINA PODRUČJA = 110325m²

KOORDINATE RUBNIH TOČAKA

1	-	5516895.23	4875756.13
2	-	5517141.81	4875834.62
3	-	5516994.54	4876233.97
4	-	5516746.93	4876156.45

LEGENDA:



Lokacija nove koncesije

Izradio: Elvis Meštrović, geom.

U Zadru, 23.rujna 2014.god.

Direktor:

Ovlaštena osoba:


Ana Lokas-Juranov, dipl.ing.geod.

Elvis Meštrović

DIGITALNA ORTOFOTO KARTA

MJERILO 1 : 10000

250m 125 0 250 500m

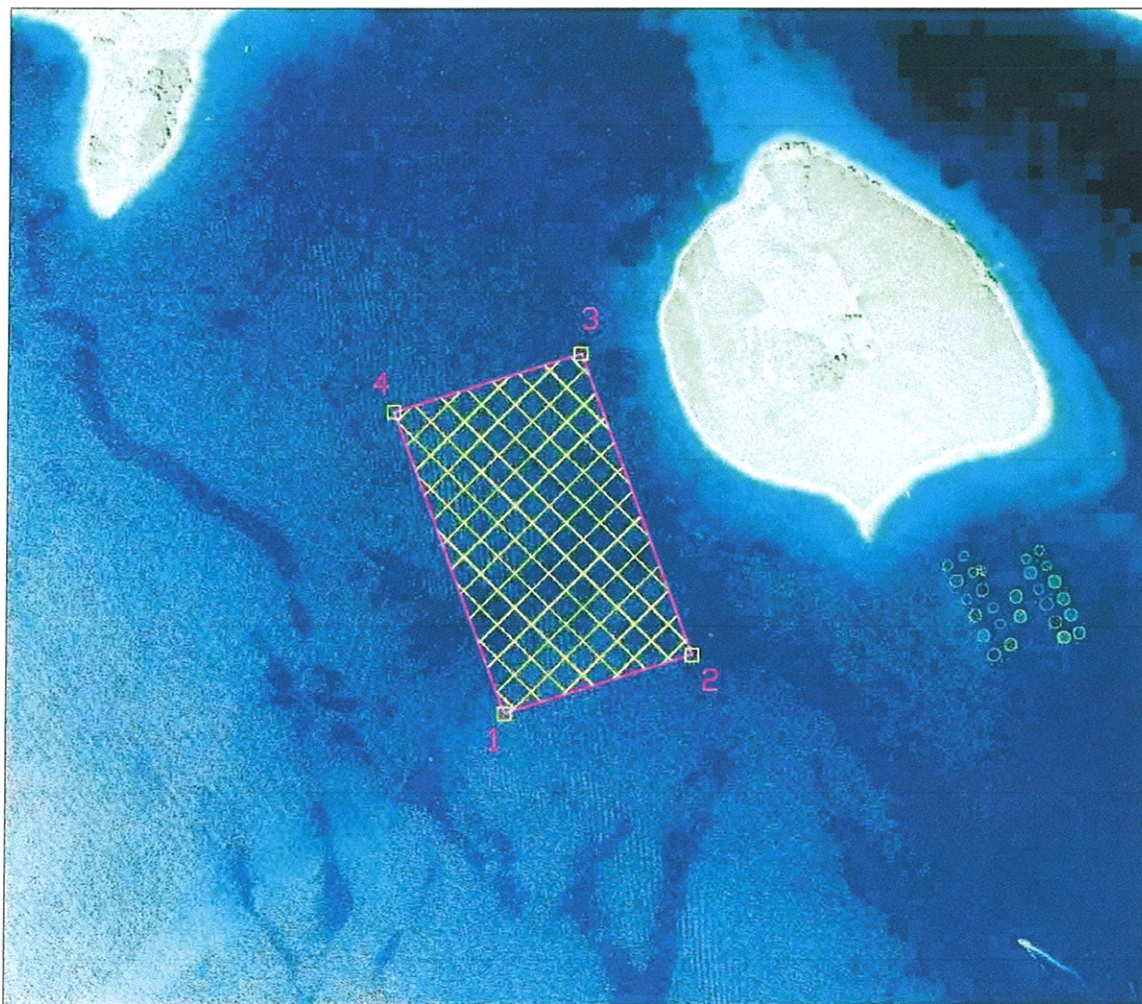

POVRŠINA PODRUČJA = 110325 m²

KOORDINATE RUBNIH TOČAKA

1 -	5516895.23	4875756.13
2 -	5517141.81	4875834.62
3 -	5516994.54	4876233.97
4 -	5516746.93	4876156.45

LEGENDA:

 Lokacija

Izradio: Elvis Meštović, geom.

U Zadru, 23.rujna 2014.god.

Direktor:

Ovlaštena osoba:

Elvis Meštović

Ana Lokas-Juranov, dipl.ing.geod.


OTOK UGLJAN

VELA LAMJANA

S



VELI ŠKOJ

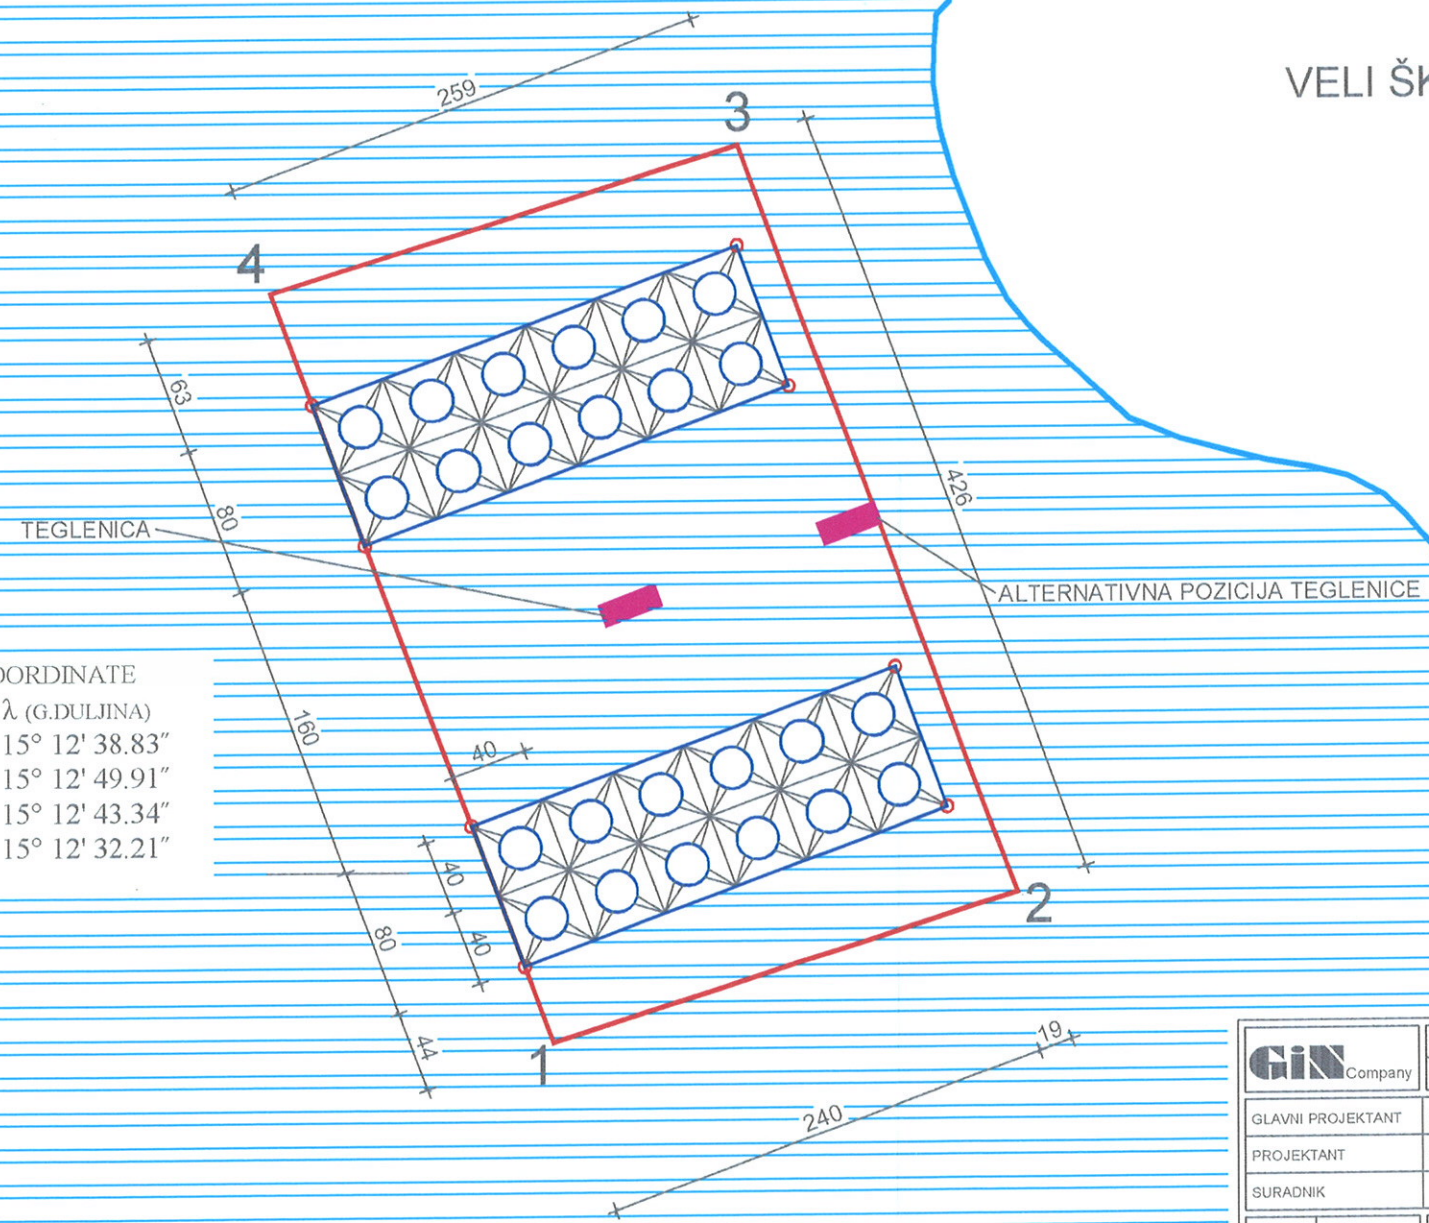

GEODETSKE KOORDINATE		GEOGRAFSKE KOORDINATE	
Y	X	φ (G.ŠIRINA)	λ (G.DULJINA)
1 5 516 895.23	4 875 756.13	= 44° 01' 33.73"	15° 12' 38.83"
2 5 517 141.81	4 875 834.62	= 44° 01' 36.25"	15° 12' 49.91"
3 5 516 994.54	4 876 233.97	= 44° 01' 49.21"	15° 12' 43.34"
4 5 516 746.93	4 876 156.45	= 44° 01' 46.71"	15° 12' 32.21"

- LEGENDA:
- GRANICA KONCESIJE
 - POLJA ZA UZGOJ
 - KAVEZI ZA UZGOJ RIBE - Ø25m
 - TEGLENICA ZA HRANJENJE RIBE
 - DNEVNA I NOĆNA SIGNALIZACIJA NA MORU

GIN Company	GRAĐEVINA	RIBOGOJILIŠTE ZA UZGOJ BIJELE RIBE KOD VELOG ŠKOJA							
	INVESTITOR	CROMARIS d.d. ZADAR							
GLAVNI PROJEKTANT	Zdravko Rambrot dipl.ing.grad.		Hrvatska komora inženjera građevinarstva G 2467						
PROJEKTANT	Zdravko Rambrot dipl.ing.grad.								
SURADNIK									
MJERILO	1:2500	OZNAKA	I.O. 17214	BROJ	T.D.172/14	BROJ LISTA	3.	DATUM	09.2014.g.
SADRŽAJ	SITUACIJA SA POLOŽAJEM KAVEZA I TEGLENICE								