



REPUBLIKA HRVATSKA
MINISTARSTVO MORA,
PROMETA I INFRASTRUKTURE
Uprava pomorstva
10000 Zagreb, Prisavlje 14



P/9110985

*Ovo Rješenje postalo je izvršno
dana 27. srpnja 2025. godine*



KLASA: UP/I-342-22/24-01/115
URBROJ: 530-03-1-2-2-25-2
Zagreb, 14. srpnja 2025. godine

Ministarstvo mora, prometa i infrastrukture, nadležno temeljem članka 20. stavka 1. Zakona o pomorskom dobru i morskim lukama („Narodne novine” br. 83/23 - u daljnjem tekstu: Zakon), rješavajući po Prijedlogu granice lučkog područja luke posebne namjene - sportske luke Tribunj, na dijelu k.o. Tribunj, na području Općine Tribunj (klasa: 342-06/23-01/13, urbroj: 2182-04/1-24-21, od 16. travnja 2024. godine), izrađenom od strane Povjerenstva za granice pomorskog dobra Šibensko-kninske županije (OIB 99395814920, u daljnjem tekstu: Predlagatelj), donosi

RJEŠENJE

- I. **Određuje se granica lučkog područja luke posebne namjene - sportske luke Tribunj, na dijelu k.o. Tribunj, na području Općine Tribunj**, koja je na grafičkim prilogima - geodetskom situacijskom nacrtu i digitalnom ortofoto planu (DOF), ucrtana i označena spojnom linijom crvene boje kao zatvoreni poligon lomnih točaka od točke 1 do točke 35 i nastavno do početne točke 1.
- II. Određenom granicom iz točke I. ovog Rješenja, u odnosu na katastarski plan vidljiv na grafičkom prilogu, u lučko područje (morski i kopneni dio) obuhvaća se k.č.br. 3233/12 i dijelovi k.č.br. 3227/6, 3233/11, 11/2, 3233/10, 3317/1, 3317/2, 3317/3, sve k.o. Tribunj.
- III. Granica lučkog područja iz točke I. ovog Rješenja, određena je zatvorenim poligonom lomnih točaka čiji je položaj definiran koordinatama izraženim u metrima, u HTRS96/TM koordinatnom sustavu kako slijedi:

Kopneni i morski dio luke:

TOČKA	E	N
1	439176,78	4846288,84
2	439177,51	4846288,07
3	439176,74	4846287,74
4	439175,68	4846287,20
5	439165,38	4846278,68
6	439153,10	4846268,51
7	439152,64	4846268,08
8	439151,85	4846268,69
9	439136,72	4846285,11

10	439136,03	4846285,85
11	439137,19	4846287,33
12	439147,56	4846306,56
13	439153,32	4846317,43
14	439162,09	4846333,63
15	439176,10	4846359,83
16	439185,95	4846378,27
17	439187,52	4846382,11
18	439188,57	4846386,08
19	439191,54	4846401,27
20	439197,99	4846433,38
21	439200,98	4846445,12
22	439204,16	4846448,92
23	439207,52	4846452,75
24	439215,54	4846459,71
25	439224,42	4846464,45
26	439234,32	4846467,97
27	439244,55	4846469,40
28	439253,53	4846469,01
29	439254,77	4846468,92
30	439265,22	4846467,31
31	439274,69	4846462,27
32	439293,59	4846435,59
33	439298,20	4846429,15
34	439297,31	4846428,66
35	439223,20	4846387,59
1	439176,78	4846288,84

- IV. Grafički prilozi - geodetski situacijski nacrt i digitalni ortofoto plan (DOF), oba s uklopom katastarskog plana, u mjerilu 1:500, izrađeni 18. siječnja 2024. godine od društva Geodetska mjerenja d.o.o. iz Šibenika, s ucrtanom i označenom granicom lučkog područja iz točke I. te sa ovjerom Predlagatelja od 16. travnja 2024. godine, čine sastavni dio ovog Rješenja.

O b r a z l o ž e n j e

Povjerenstvo za granice pomorskog dobra Šibensko-kninske županije sukladno Godišnjem planu upravljanja pomorskim dobrom na području Šibensko-kninske županije za 2023. godinu („Službeni vjesnik Šibensko-kninske županije“, br. 19/22 i 21/22) izradilo je Prijedlog granice lučkog područja luke posebne namjene - sportske luke Tribunj, na dijelu k.o. Tribunj, na području Općine Tribunj (klasa: 342-06/23-01/13, urbroj: 2182-04/1-24-21, od 16. travnja 2024. godine) i dostavilo ovom tijelu na daljnji postupak.

Prijedlog granice dostavljen je u pisanoj formi i u elektroničkom obliku.

Iz dostavljenog Prijedloga, između ostalog, razvidno je:

1. da se predlaže granica lučkog područja koja obuhvaća dio kopna koji u odnosu na katastarsko i zemljišnoknjižno stanje predstavlja površinu pripadnosti k.č.br. 3233/12 i dijelovima k.č.br. 3227/6, 3233/11, 11/2, 3233/10, 3317/1, 3317/2, 3317/3, sve k.o. Tribunj te dio mora;
2. da je na predmetnom području određena granica pomorskog dobra Rješenjem Povjerenstva za granice Ministarstva mora, prometa i infrastrukture, klasa: UP/I 342-01/09-01/10, urbroj: 530-04-09-2, od 10. ožujka 2009. godine;
3. da na predmetnom području nema tragova erozije, a prisutni su tragovi nasipavanja, vidljivi na DOF-u 5/2011;
4. da predmetno područje obuhvaća kopneni i morski dio postojeće luke, a u naravi predstavlja izgrađenu morsku obalu iznad koje se nalazi uređena šetnica, s obalnim zidom opremljenim napravama za privez za potrebe plovila lokalnog stanovništava, te morski akvatorij;
5. da je prema katastarskim i zemljišnoknjižnim podacima na nekretninama u obuhvatu upisano pomorsko dobro, u većem dijelu s upisanim načinom uporabe „obala“, a u manjem dijelu „uređeno zemljište“ odnosno „neplodno“;
6. da predložena granica lučkog područja prolazi spojnica lomnih točaka sa njihovim koordinatama izraženima u HTRS96 sustavu (točke 1-35-1), prikazanim na grafičkim prilogima;
7. da predložena granica obuhvaća lučko područje određeno zatvorenim poligonom spojnica lomnih točaka prema Prostornom planu uređenja Općine Tribunj („Službeni glasnik Općine Tribunj“ broj: 10/16 i 22/22) i Urbanističkom planu uređenja naselja Tribunj („Službeni vjesnik Šibensko-kninske županije“ broj 3/11, 6/13 i „Službeni glasnik Općine Tribunj“ broj: 13/18, 12/22, 22/22 i 2/23- pročišćeni tekst);
8. da je u trajanju od 30 dana od 01. ožujka do 02. travnja 2024. godine omogućen javni uvid u Prijedlog o čemu je priloženo Izvješće o javnoj raspravi klasa: 342-06/23-01/13, urbroj: 2182-04/1-24-20, od 09. travnja 2024. godine.

Uz zahtjev za određivanje granice lučkog područja luke posebne namjene - sportske luke Tribunj priložena je sljedeća dokumentacija:

1. Izvod iz katastarskog plana za k.č.br. 11/2, 3233/10, 3233/11, 3233/2, 3233/9 i druge u k.o. Tribunj, u mjerilu 1: 2904, izvorno mjerilo 1:1452, klasa: 938-06/23-01/1111, urbroj: 541-26-01/5-23-2, od 20. studenog 2023. godine, izdan od Državne geodetske uprave, Područnog ureda za katastar Šibenik;
2. Geodetski situacijski nacrt i digitalni ortofoto plan (DOF), oba s uklopom katastarskog plana, u mjerilu 1:500, izrađeni 18. siječnja 2024. godine od društva Geodetska mjerenja d.o.o. iz Šibenika, s ucrtanom i označenom granicom lučkog područja iz točke I. te sa ovjerom Predlagatelja od 16. travnja 2024. godine;
3. Informacija iz prostorno planske dokumentacije klasa: 350-05/23-01/7, urbroj: 2182-53-23-2, od 21. prosinca 2023. godine, izdana od Zavoda za prostorno uređenje Šibensko-kninske županije;
4. Uvjerenje o statusu čestice klasa: 350-01/23-10/000952, urbroj: 2182-16/8-24-0003 od 15. siječnja 2024. godine, izdana od Upravnog odjela za zaštitu okoliša, prostorno uređenje, gradnju i komunalne poslove Šibensko-kninske županije, Sjedište Šibenik;
5. izvaci iz zemljišne knjige za k.o. Tribunj, ZK ulošci br. 3248 i 3354 izdan od Općinskog suda u Šibeniku, Zemljišnoknjižnog odjela Šibenik, stanje na dan 16. studenog 2023. godine,
6. neslužbeni izvadak ZK uloška br. 3248, godine i Povijesni prikaz istog ZK uloška sa stanjem na dan 16. travnja 2024. godine;
7. izvodi iz posjedovnih listova br. 814, 2356, 220 i 2683 izdani od Državne geodetske uprave, Područnog ureda za katastar Šibenik, stanje na dan 16. studenog 2023. godine;
8. fotografije područja za koje se predlaže granica.

Analizirajući prijedlog granice lučkog područja predmetne luke posebne namjene, obrazloženo je te cjelokupnu dokumentaciju, utvrđeno je:

- da su prijedlog i njegovi prilozi izrađeni na način koji zadovoljava uvijete članka 20. Zakona;
- da je prijedlog granice pomorskog dobra/lučkog područja luke posebne namjene izrađen u skladu s odredbama propisanim člankom 24. Zakona;
- da predložena granica lučkog područja luke posebne namjene obuhvaća pojas kopna uz more i dio morskog prostora koji je dokumentima prostornog uređenja odnosno Prostornim planom uređenja Općine Tribunj i Urbanističkim planom uređenja naselja Tribunj planiran kao lučko područje luke posebne namjene – sportska luka (LS).

Predmetna sportska luka se položajno nalazi na području Općine Tribunj, u naselju Tribunj, a u kopneni dio lučkog područja u odnosu na katastarsko i zemljišnoknjižno stanje obuhvaćaju se površine pripadnosti k.č.br. 3233/12 i dijelovima k.č.br. 3227/6, 3233/11, 11/2, 3233/10, 3317/1, 3317/2, 3317/3, sve k.o. Tribunj te dio mora, koje su u zemljišnim knjigama evidentirane kao pomorsko dobro. Opisno, granica lučkog područja predmetne luke posebne namjene, u odnosu na grafičke priloge, određena je na način da spojnom linijom od točke 1 do točke 34 omeđuje predmetno lučko područje obuhvaćajući kopneni dio, a od točke 34 preko točke 35 te nastavno do točke 1 omeđuje isto lučko područje s njegove morske strane obuhvaćajući morsku površinu. Na tako određen položaj granice nije bilo prijedloga ni primjedbi prilikom javne rasprave.

Budući da su određenom granicom lučkog područja u cijelosti ili u dijelu obuhvaćene katastarske čestice koje su već evidentirane kao pomorsko dobro, ne postoji potreba za izradom geodetskog elaborata u svrhu provedbe rješenja o određivanju granice pomorskog dobra odnosno lučkog područja luke posebne namjene.

Slijedom navedenog, u cijelosti se prihvaća prijedlog Predlagatelja za određivanje granice lučkog područja te je odlučeno kao u izreci ovog Rješenja.

Temeljem članka 95. stavaka 1. i 2. Zakona o općem upravnom postupku („Narodne novine“ br. 47/09 i 110/21), ovo Rješenje dostavlja se javnom objavom na oglasnoj ploči na službenoj mrežnoj stranici Ministarstva, a dostava se smatra se obavljenom istekom osmog dana od dana iste objave.

Ovo Rješenje objavit će se na službenim stranicama ovog Ministarstva, nakon njegove izvršnosti, sukladno članku 26. Zakona.

UPUTA O PRAVNOM LIJEKU

Protiv ovog Rješenja nije dopuštena žalba, ali se može pokrenuti upravni spor podnošenjem tužbe mjesno nadležnom upravnom sudu u roku od 30 dana od dana dostave ovog Rješenja, a dostava se smatra obavljenom istekom osmoga dana od dana javne objave rješenja na oglasnoj ploči na službenoj mrežnoj stranici Ministarstva.



Prilog:


- geodetski situacijski nacrt s uklopom katastarskog plana, u mjerilu 1:500
- digitalni ortofoto plan (DOF) s uklopom katastarskog plana, u mjerilu 1:500

Dostaviti:

1. Službena mrežna stranica Ministarstva mora, prometa i infrastrukture
2. Arhiva, ovdje

Na znanje:

1. Šibensko - kninska županija
Upravni odjel za pomorstvo, promet i otočni razvoj
22 000 Šibenik, Trg Pavla Šubića I, br. 2
2. Županijsko državno odvjetništvo
22000 Šibenik, Petra Grubišića 3
3. Državna geodetska uprava, Područni ured za katastar Šibenik
22000 Šibenik, Kralja Zvonimira 12a

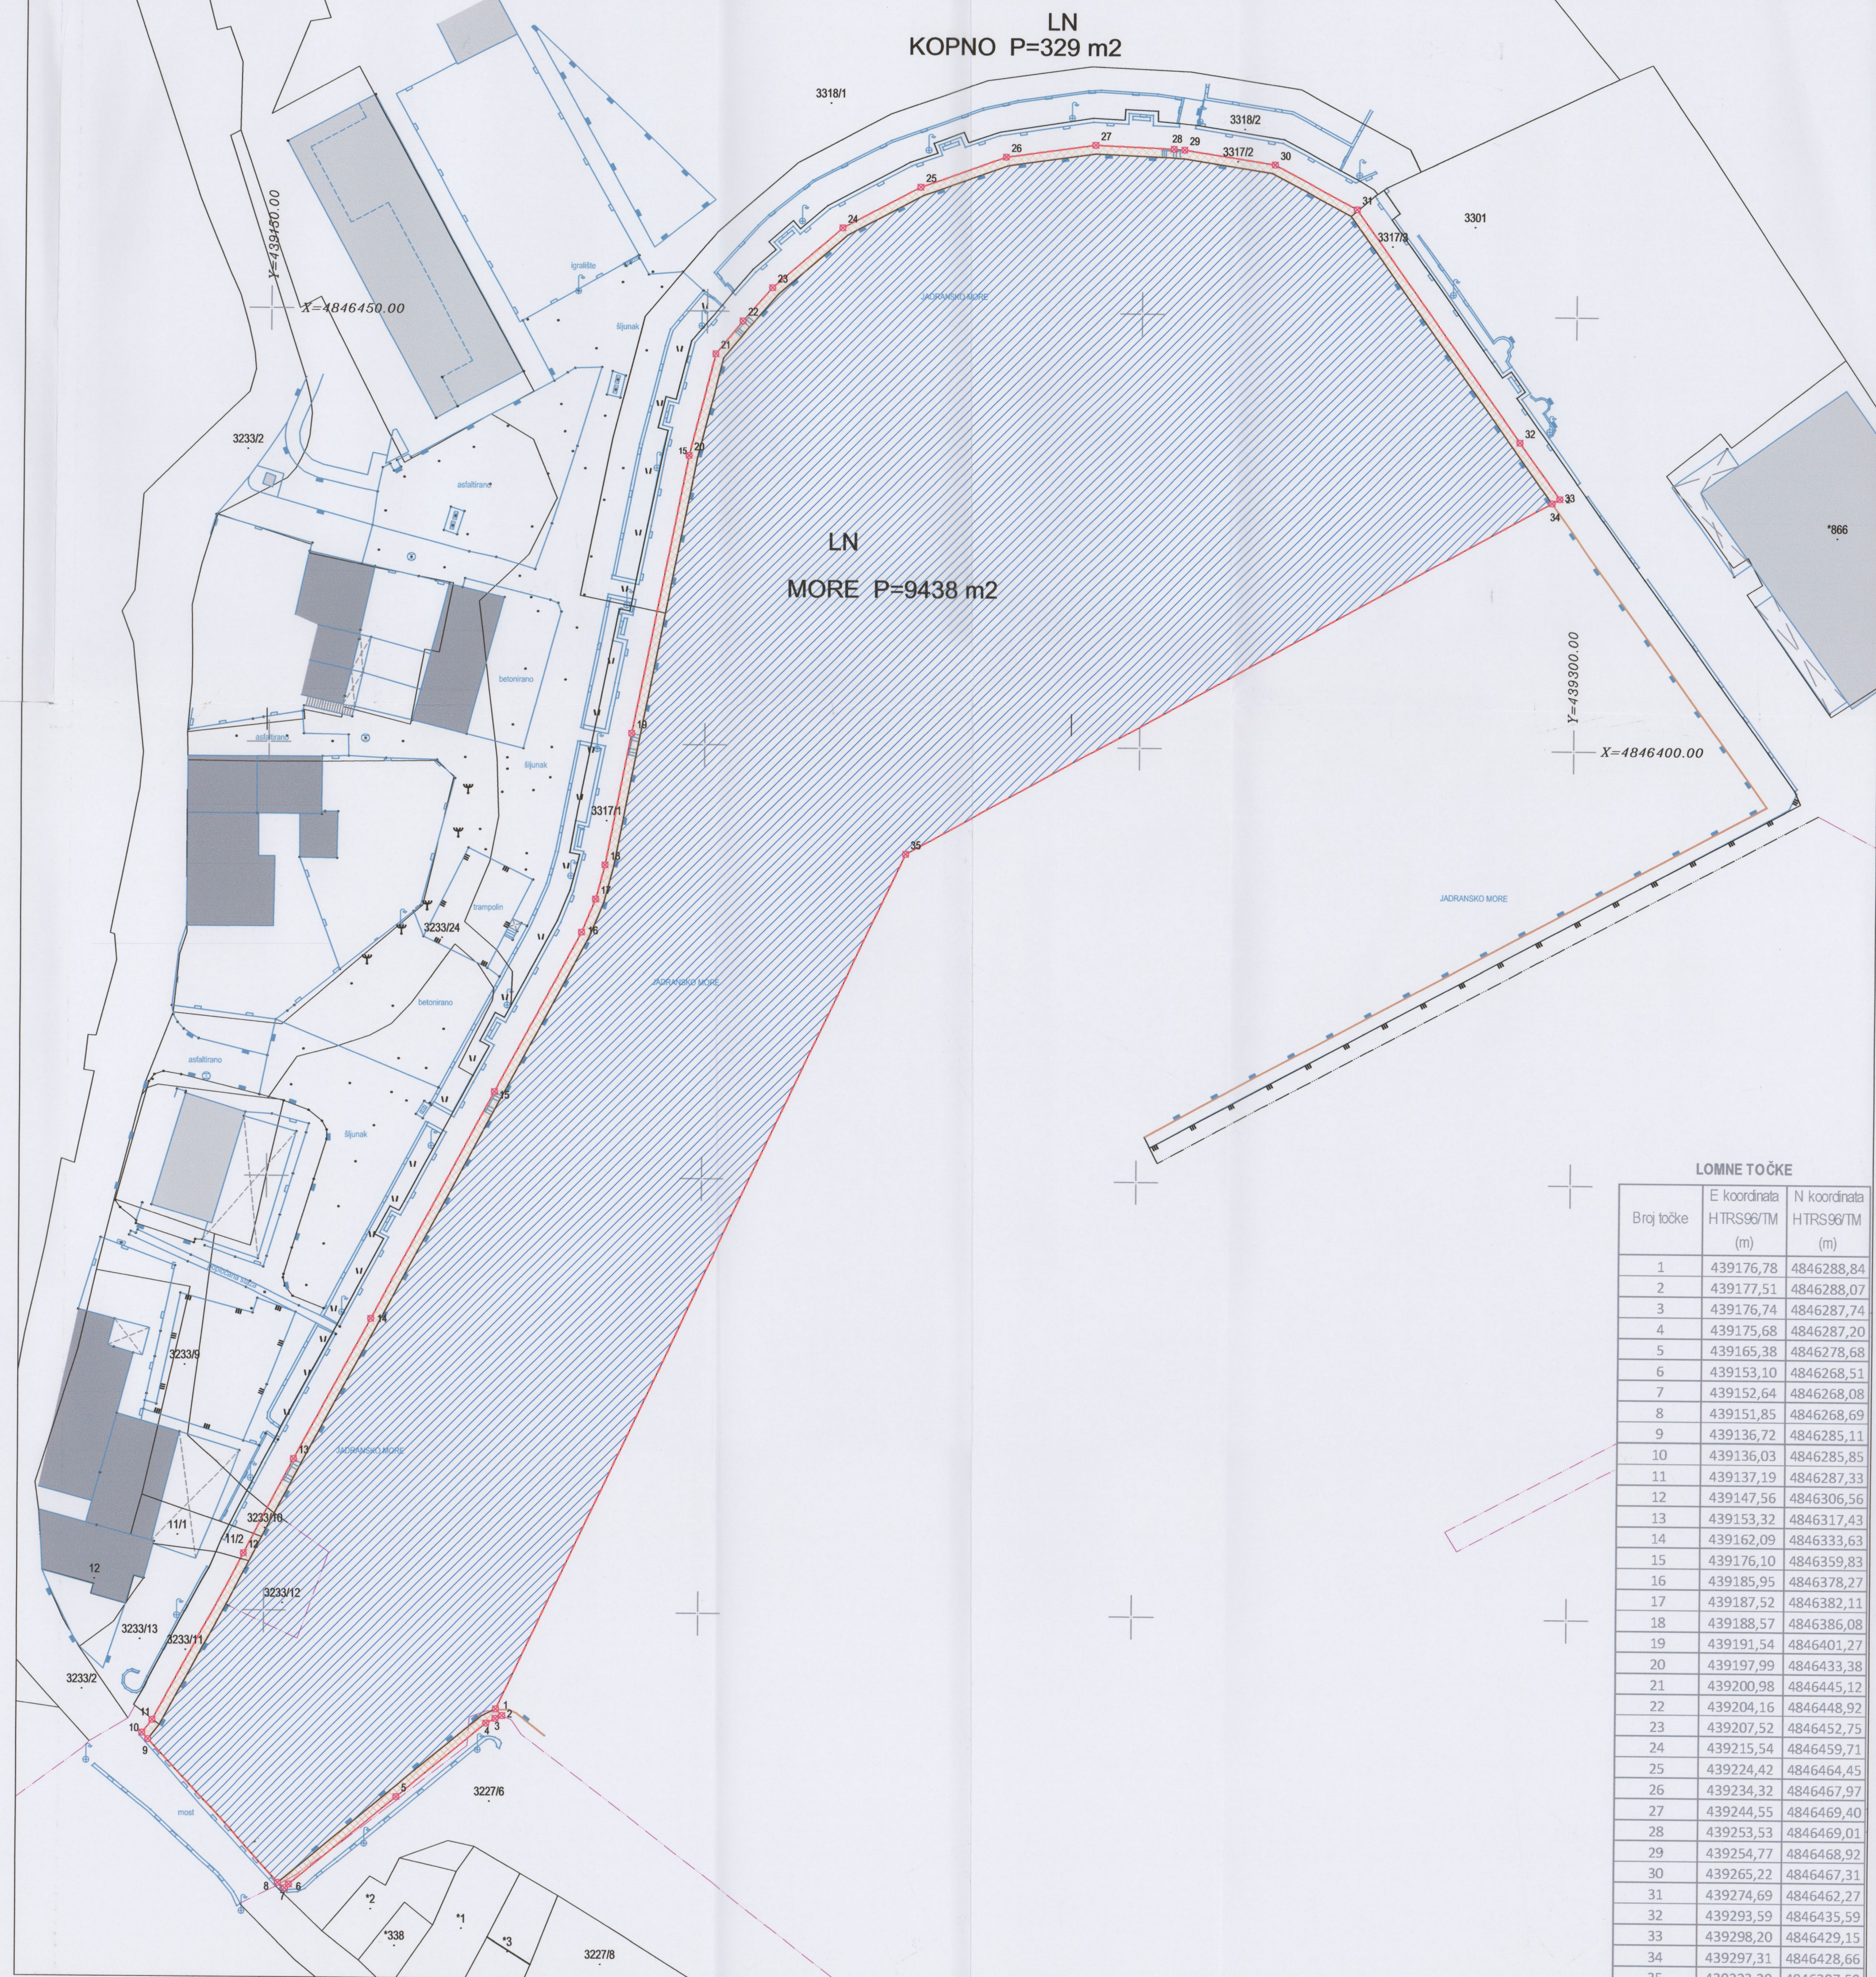


GEODETSKA MJERENJA d.o.o.

Ante Starčevića 7, Šibenik 22000
Tel. +385 22 200 853
E-mail: ured@geodetskamjerenja.hr
www.geodetskamjerenja.hr

IBAN: HR7624840081103071535
OIB: 82520720471

Investitor:
Šibensko-kninska županija
Trg Pavla Šubića I. br. 2, 22000 Šibenik
OIB: 99395814920

Katastarska općina: TRIBUNJ
MBR: 330299
Detaljni list: 15

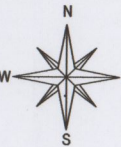

GEODETSKI SITUACIJSKI NACRT
OBALNI POJAS SA PRIKAZOM CRTE SREDNJIH VIŠIH VISOKIH VODA (SVVV),
CRTOM KOJA JE 6m UDALJENA OD SVVV i KATASTARSKIM PLANOM
I UCRTANIM PRIJEDLOM GRANICE POMORSKOG DOBRA

Mjerilo 1: 500

LOKACIJA: luka posebne namjene- športska luka Tribunj




LEGENDA:

- 1 : lomna točka
- : površina more
- : površina kopne
- ŠL : Luka posebne namjene
- linija 6 m udaljena od SVVV-a
- crt srednjih viših visokih voda SVVV
- broj katastarske čestice
- granica katastarske čestice
- granica katastarske općine
- prijedlog granice pomorskog dobra

Izradio: Ivica Hobar ing.geod

U Šibeniku: 18.01.2024. godine
Broj elaborata:

Odgovorna osoba za obavljanje stručnih
geodetskih poslova:
Ivica Hobar ing.geod

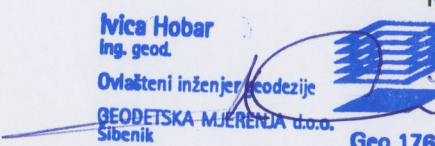

GEODETSKA MJERENJA d.o.o.
A Starčevića 7
22000 ŠIBENIK



GEODETSKA MJERENJA d.o.o.

Ante Starčevića 7, Šibenik 22000
Tel. +385 22 200 853
E-mail: ured@geodetskamjerjenja.hr
www.geodetskamjerjenja.hr

IBAN:HR7624840081103071535
OIB : 82520720471

Investitor:
Šibensko-kninska županija
Trg Pavla Šubića I. br. 2, 22000 Šibenik
OIB: 99395814920

Katastarska općina: TRIBUNJ
MBR: 330299
Detaljni list: 15



GEODETSKI SITUACIJSKI NACRT
NA DIGITALNOJ ORTOFOTO KARTI S UKLOPOM SLUŽBENOG KATASTRSKOG PLANA

OBALNI POJAS SA PRIKAZOM CRTE SREDNJIH VIŠIH VISOKIH VODA (SVVV),
CRTOM KOJA JE 6m UDALJENA OD SVVV, DOF-om i KATASTRSKIM PLANOM
I UCRTANIM PRIJEDLOGOM GRANICE POMORSKOG DOBRA

LOKACIJA: luka posebne namjene- športska luke Tribunj



Šibenik, 16. travnja 2024. Predsjednik
Povjerenstva za granice pomorskog dobra SKŽ
Martina Rak, univ. mag. iur.


LEGENDA:

- 1 :lomna točka
- :površina more
- :površina kopne
- ŠL :Luka posebne namjene
- linija 6 m udaljena od SVVV-a
crta srednjih viših visokih voda SVVV
broj katastarske čestice
granica katastarske čestice
granica katastarske općine
prijedlog granice pomorskog dobra

Izradio: Ivica Hobar ing.geod

U Šibeniku: 18.01.2024. godine
Broj elaborata:

Odgovorna osoba za obavljanje stručnih
geodetskih poslova:
Ivica Hobar ing.geod

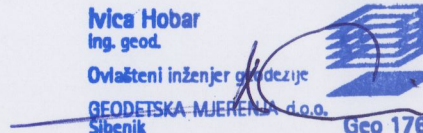

GEODETSKA MJERENJA d.o.o.
A. Starčevića 7
22000 ŠIBENIK